


GO (KLUSRIJP BRUTO)					
UNIT	BEG. GROND GO	KAPVER. GO	KAPVER. GO OPTIE	TOTAAL GO	BUITEN- RUIMTE
NW01+	ca. 94m2	--	ca. 49m2	ca. 143m2	ca. 72m2
NW02	ca. 91m2	--	--	ca. 91m2	ca. 50m2
NW03+	ca. 41m2	ca. 41m2	--	ca. 82m2	ca. 35m2
NW04	ca. 44m2	--	--	ca. 44m2	ca. 38m2
NW05	ca. 71m2	--	--	ca. 71m2	ca. 56m2
NW06	ca. 62m2	--	--	ca. 62m2	ca. 38m2
NW07	ca. 107m2	--	--	ca. 107m2	ca. 88m2
NW08	ca. 50m2	--	--	ca. 50m2	ca. 43m2
NW09	--	ca. 44m2	--	ca. 44m2	ca. 23m2
NW10	--	ca. 44m2	--	ca. 44m2	ca. 20m2
NW11	--	ca. 66m2	--	ca. 66m2	ca. 20m2
NW12	--	ca. 110m2	--	ca. 110m2	ca. 14m2
TOTAAL	ca. 560m2	ca. 305m2	ca. 49m2	ca. 914m2	ca. 497m2

BYO (KLUSRIJP BRUTO)	
LAAS	OPB.
BEGANE GROND	ca. 761m2
KAPVERDIEPING	ca. 599m2
TOTAAL	ca. 1320m2

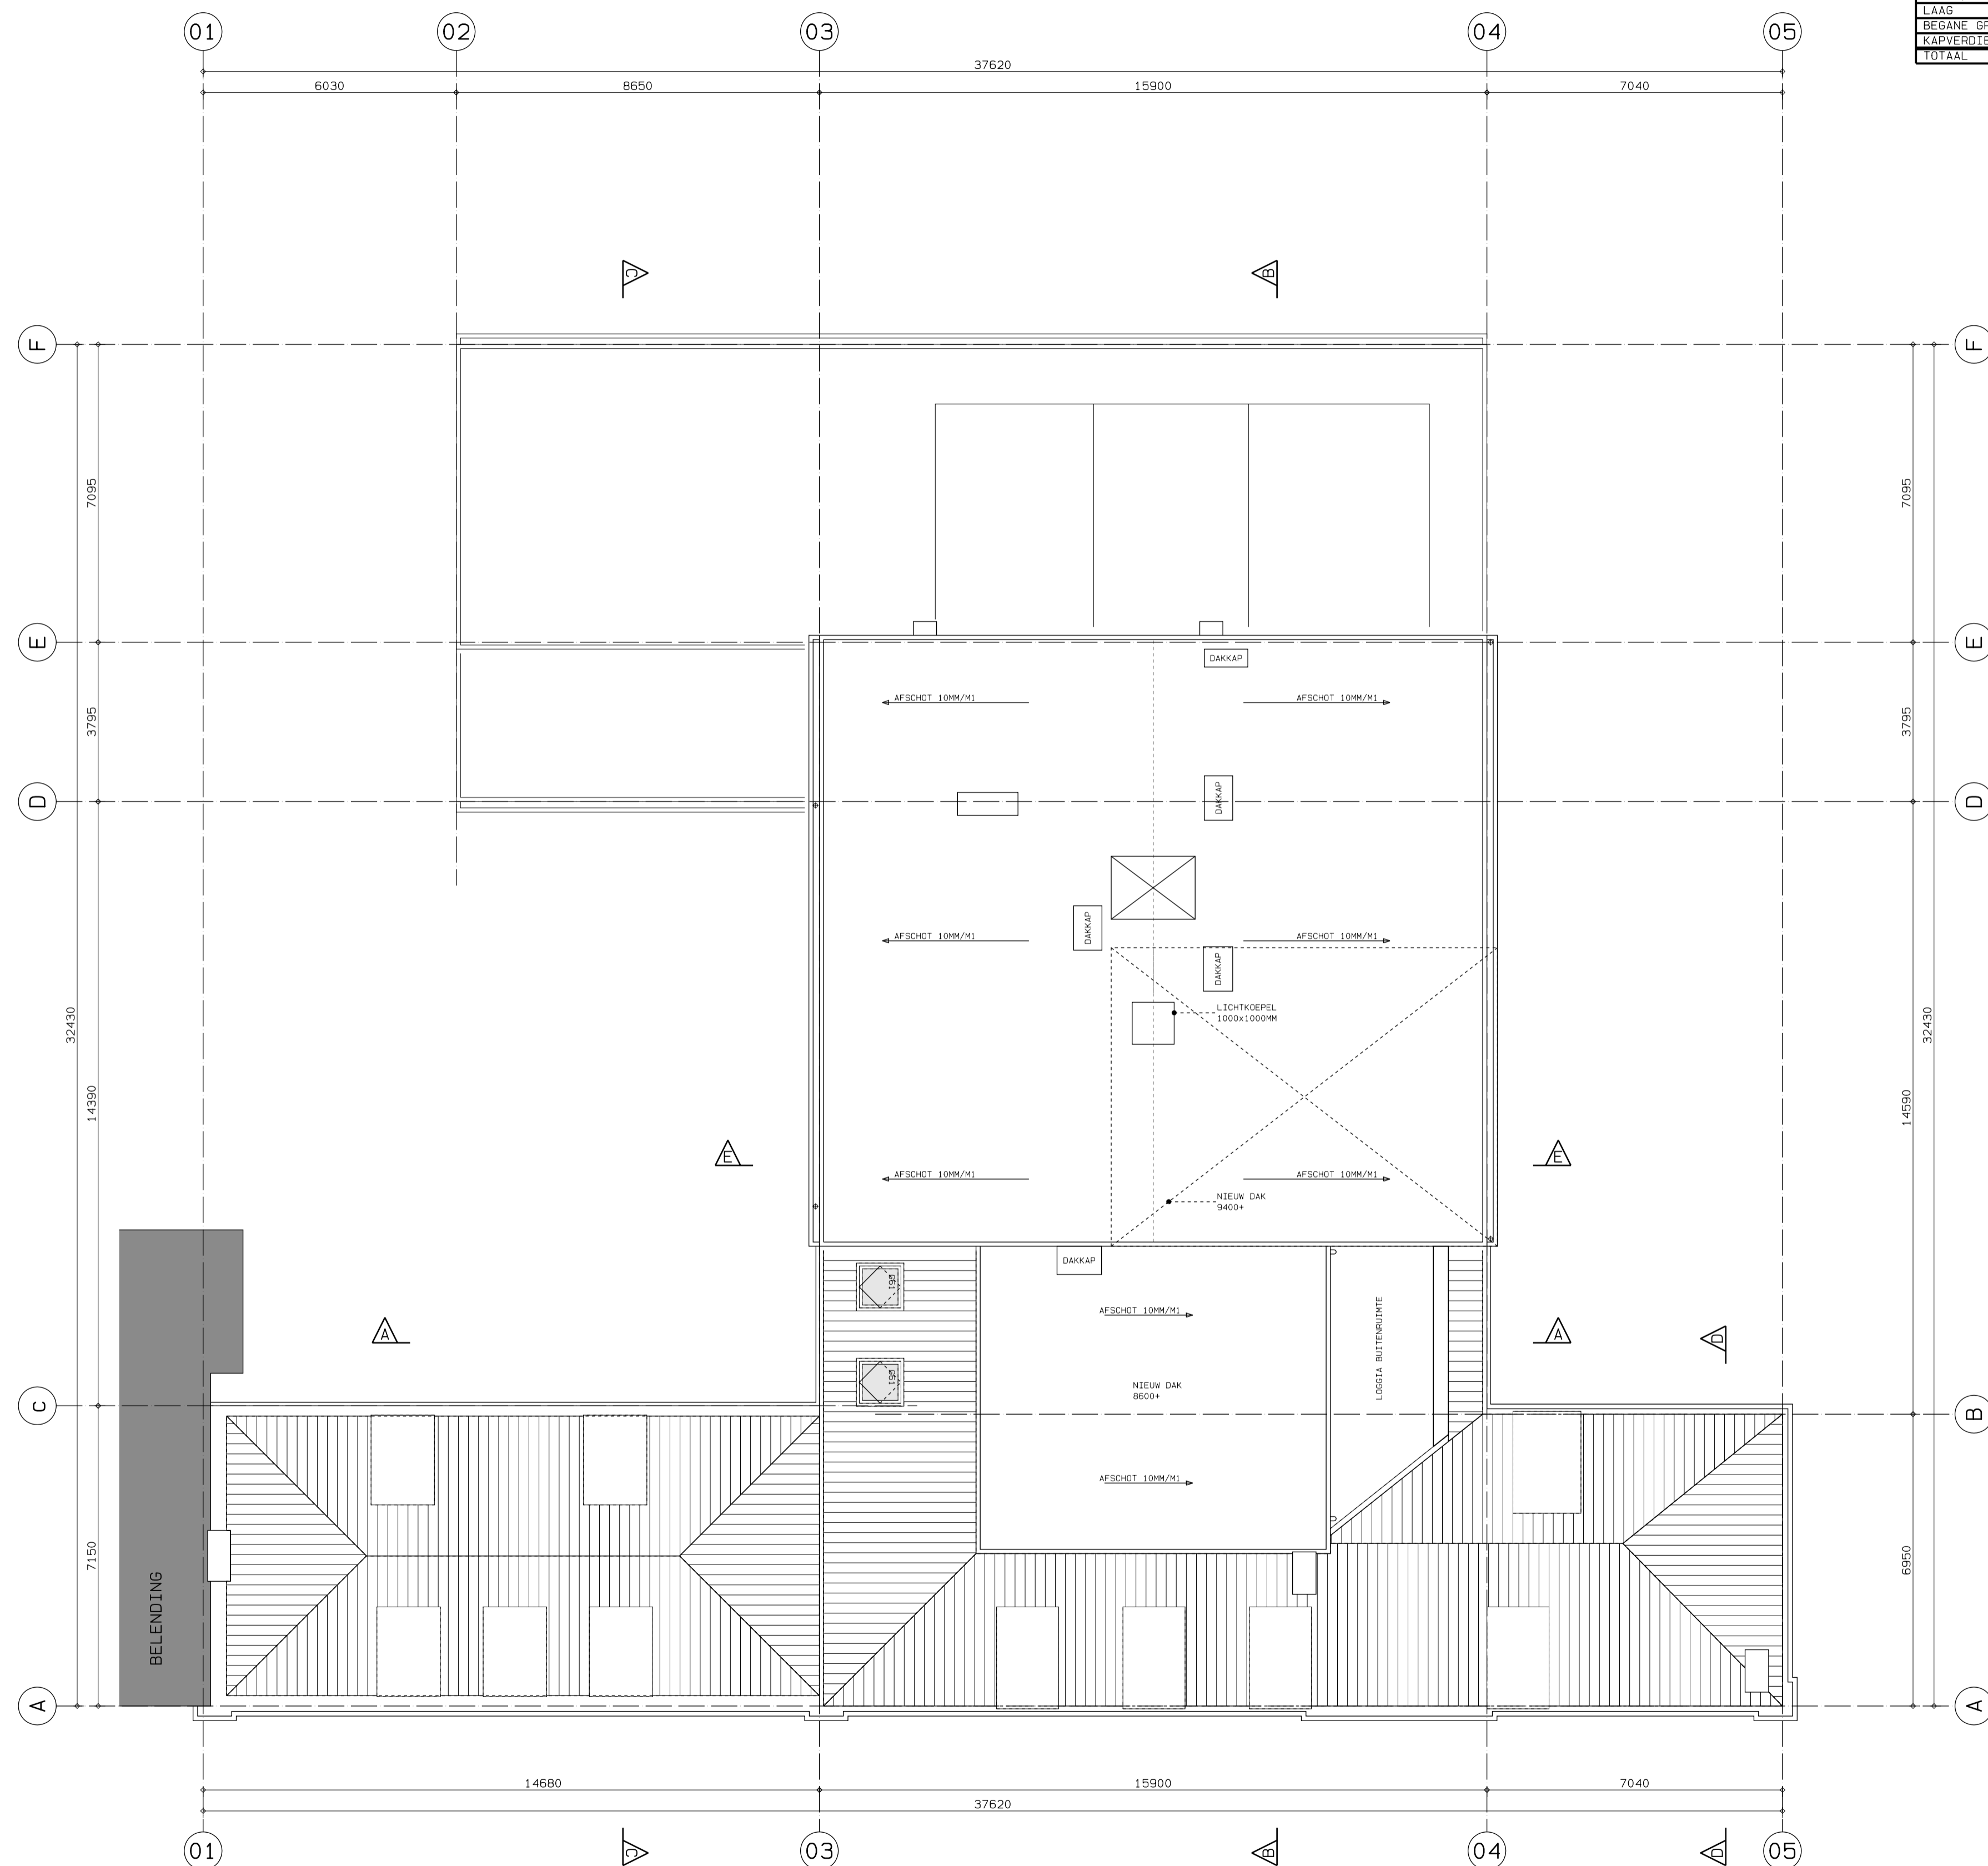

DAKAANZICHT NIEUW

TOELICHTING BIJ DE TEKENINGEN

ALGEMEEN

-DEZE AANVRAAG BETREFT HET KLUSRIJP MAKEN VAN DE WONINGUNITS  
 -DEZE AANVRAAG BETREFT TEvens WELSTANDS-GOEKKEURING MBT DE AANGEGEVEN KOPERSOPTIES  
 -VOOR BOUWBSLUITTOETS "KLUSRIJP MAKEN" ZIE RAPPORT HTV-BOUWTECHNIEK D.D. 18-08-2016  
 -VOOR GELUIDWERING GEVELS ZIE RAPPORT BUREAU BOUWFYSICA MET KENMERK 16.142-02 D.D. 28-07-2016  
 -KOPERS ZIJN VERPLICHT EEN AANVRAAG OMGEVINGSVERGUNNING IN TE DIENEN VOOR DE EIGEN WONING  
 -HOOFDRAAGCONSTRUCTIE DIEN TEGEN MEERSTAND TEGEN BEZWIJKEN TE KRIGEN VAN 30 MIN.  
 -BOUWBSLUIT-EISEN ZIJN GEBASEERD OP HET RECHTENSVERKREGEN NIVEAU MET "BESTAANDE BOUW" ALS MINIMUM  
 -VOOR WONINGSCHIEDINGEN IS IN AFWIJING HIERVAN DE NIEUWBOUW-EIS OPBENOMEN  
 -GEVELKOZZIJN EN DAKRAMEN DIENEN TE VOLDOEN AAN EEN MAXIMALE WARMTEDOORGANGSCOEFFICIENT (U-WAARDE) VAN 2,2W/M2K  
 -HET DAK IS OVEREENKOMSTIG NEN 6063 NIET BRANDGEVAARLIJK

CODE/SYMBOL	TOELICHTING	BRAND EIS	GELUID EIS	THERMISCHE EIS
A	WONINGSCHIEDENDE VOORZETWAND TYPE A	WDBO 60MIN	DnT, A, K>520B LnT, A<540B	GEEN
B	VOORZETWAND TYPE B	WDBO 30MIN	DnT, A, K>520B LnT, A<540B	Rc>1, 3m2K/W
C	VOORZETWAND TYPE C	GEEN/B30/B60	GA, k>200B	Rc>1, 3m2K/W
D	SCHIEDINGSWAND TYPE D	WDBO 30MIN	DnT, A, K>520B LnT, A<540B	Rc>1, 3m2K/W
E	SCHIEDINGSWAND TYPE E	WDBO 30/60MIN	DnT, A, K>520B LnT, A<540B	GEEN
F	VOORZETWAND TYPE F	WDBO 30MIN	DnT, A, K>520B LnT, A<540B	Rc>1, 3m2K/W
G	BINNENWAND TYPE G	GEEN	GEEN	GEEN
H	SCHIEDINGSWAND LEIDINGSCHACHT TYPE H	WDBO 30MIN	L1: A; k<300B	GEEN
I	SCHIEDINGSWAND TYPE I	WDBO 30/60MIN	DnT, A, K>520B LnT, A<540B	GEEN
P	GEISOLEERD PLAFOND TYPE P	WDBO 30MIN	DnT, A, K>520B LnT, A<540B	Rc>1, 3m2K/W
S	GEISOLEERD DAK TYPE S	NIET BRAND-GEVAARLIJK CONFORM NEN 6063	GA, k>200B	Rc>2, 0m2K/W
V	ZWEND VLOERELEMENT TYPE V	WDBO 30MIN	DnT, A, K>520B LnT, A<540B	GEEN
I	ISOLATIE ONDER/BOVEN VLOER	GEEN	GEEN	Rc>2, 5m2K/W
K	KOPERSOPTIE			
B30	BRANDVEILIGHEID	WDBO 30MIN	GEEN	GEEN
B30	BRANDVEILIGHEID	WDBO 30MIN	GEEN	GEEN
B60	BRANDVEILIGHEID	WDBO 60MIN	GEEN	GEEN
B60	BRANDVEILIGHEID	WDBO 60MIN	GEEN	GEEN
G01	KOZZIJNMERK G01 (DOOR GEMEENTE/OPDRACHTGEVER)	GEEN/B30/B60	>20dB	U<2, 2W/m2K
	ENTREE WONING/GEBOUW			

AFKORTINGEN

BR	BUITENRUIMTE
BVD	BRUTO VLOEROPPERVLAKTE
(NW01)	BOUWNUMMER 01
GO	GEBRUIKSOPPERVLAKTE
MK	METERKAST
VK	VERDEELKAST
VE	VENTILATIEVOORZIENING
VG	VERBLIJFSGEBIED

ARCERINGEN

	BESTAAND METSELWERK BAKSTEEN
	NIEUW METSELWERK BAKSTEEN
	NIEUW METSELWERK/LIJMWERK KALKZANDSTEEN
	NIEUW METAL-STUD SYSTEEMWAND (VOOR OPBOUW ZIE DETAILBOEK)
	BETONTEGELS 300x300mm
	(OPEN) BESTRATING STRAATSTENEN
	RIOLERING (HWA)
	RIOLERING (DWA)
	LAMELLENHEKWERK

F						
E						
D						
C						
B	18-08-2016	AANVRAAG OMGEVINGSVERGUNNING				
A	17-03-2016	CONCEPT 2				
	01-12-2015					
WIOZ. DATUM	WIOZIGING					

ALLE MATEN IN HET WERK CONTROLEREN/MATEN IN MILLIMETERS

**htv Bouwtechniek**  
 BOUWKUNDIG ONTWERP-, TEKEN- EN ADVIESBUREAU  
 www.htv-bouwtechniek.nl

OPDRACHTGEVER  
**GEMEENTE DEN HAAG DSO DE KAVELWINKEL**

WERK  
**KLUSCOMPLEX NOORDWAL 117 DEN HAAG**

ONDERWERP  
**PLATTEGROND DAKAANZICHT KLUSRIJP**

PROJECTARCHITECT  
**HELDER ARCHITECTEN**

PROJECTCOORDINATOR  
**HVB**

SCHAAL  
**1: 100 / 1: 200**

FASE  
**DO**

FORMAAT  
**A1 / A3**

WERKNUMMER  
**14017**

TEKENINGNUMMER  
**D-312**

WIJZIGING  
**B**