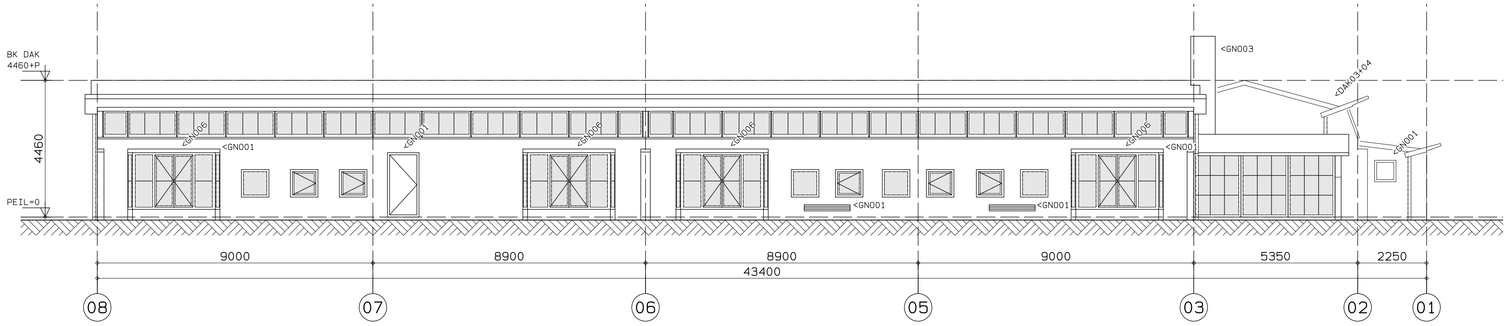

NOORDOOSTGEVEL (BESTAAND)

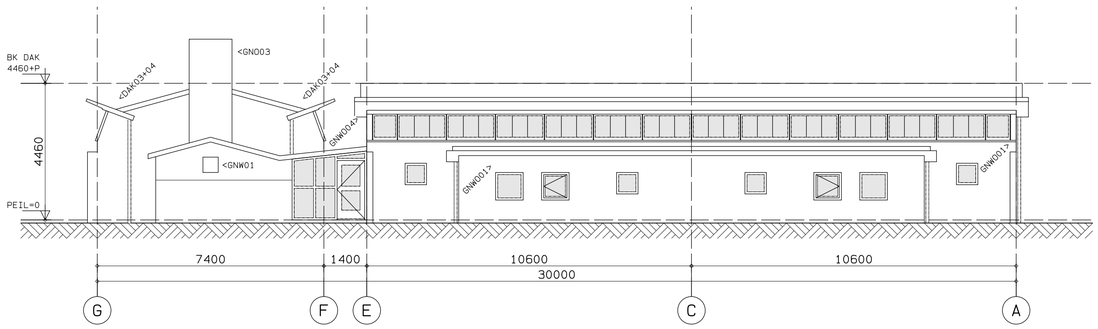

NOORDWESTGEVEL (BESTAAND)

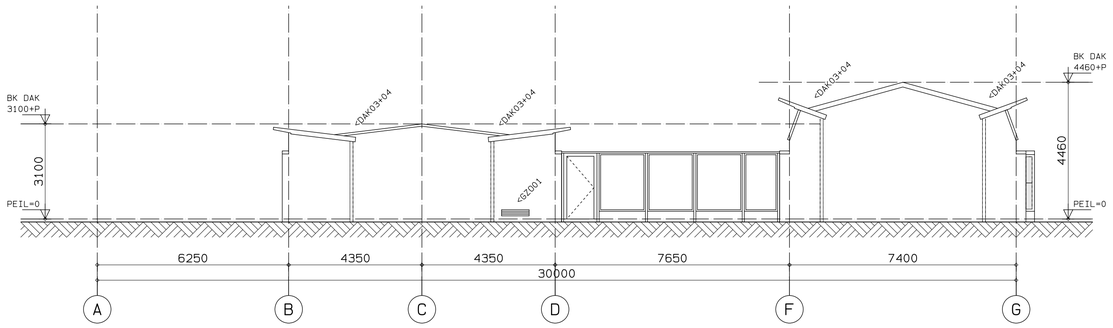

ZUIDOOSTGEVEL (BESTAAND)

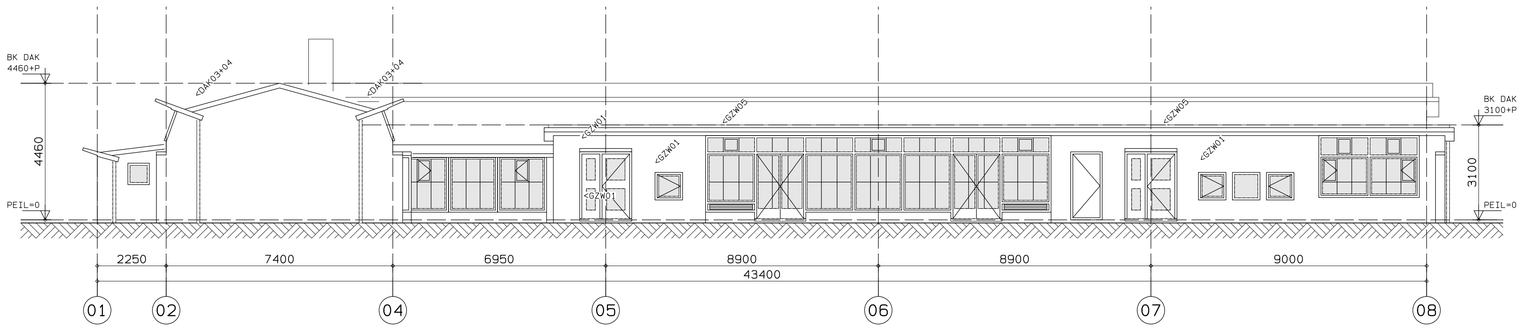

ZUIDWESTGEVEL (BESTAAND)

RENVOOI

-NIEUWE BESTEMMING: "WONEN"
-TOEGESTAAN: 8-12 ZELFSTANDIGE WONINGEN
-PARKEREN: OP EIGEN TERREIN (1x PER WONING)
-TERREIN OPP: 1534M2
-BVO: 800M2
-GO: 750M2

<GZW02

VOOR CODE ZIE RAPPORT BOUWTECHNISCHE OPNAME

GEMEENTE DEN HAAG DSO

(KAVELWINKEL)

WIJZ.	DATUM	WIJZIGING	GETE KEND	GEC. TEGL.	PROJ. ARCH.	PROJ. COORD.	OPDR. GEVER
F							
E							
D							
C							
B							
A	24-11-2017	WIJZIGING PARKEER					
	23-06-2017	WIJZIGEN BESTEMMING					

ALLE MATEN IN HET WERK KONTROLEREN/MATEN IN MILLIMETERS

htv Bouwtechniek
BOUWKUNDIG ONTWERP-, TEKEN- EN ADVIESBUREAU
www.htv-bouwtechniek.nl

OPDRACHTGEVER
GEMEENTE DEN HAAG DSO
DE KAVELWINKEL

WERK
KLUSCOMPLEX WIJHESTRAAT 28 EN 30
2541 BD, DEN HAAG

ONDERWERP
GEVELS
BESTAANDE TOESTAND

PROJECTARCHITECT

PROJECTCOORDINATOR
HVB

SCHAAL
1:100 / 1:200

FORMAAT
A1 / A3

FASE
DEFINITIEF ONTWERP

WERKNUMMER
15008

TEKENINGNUMMER
D-030

WIJZIGING
A