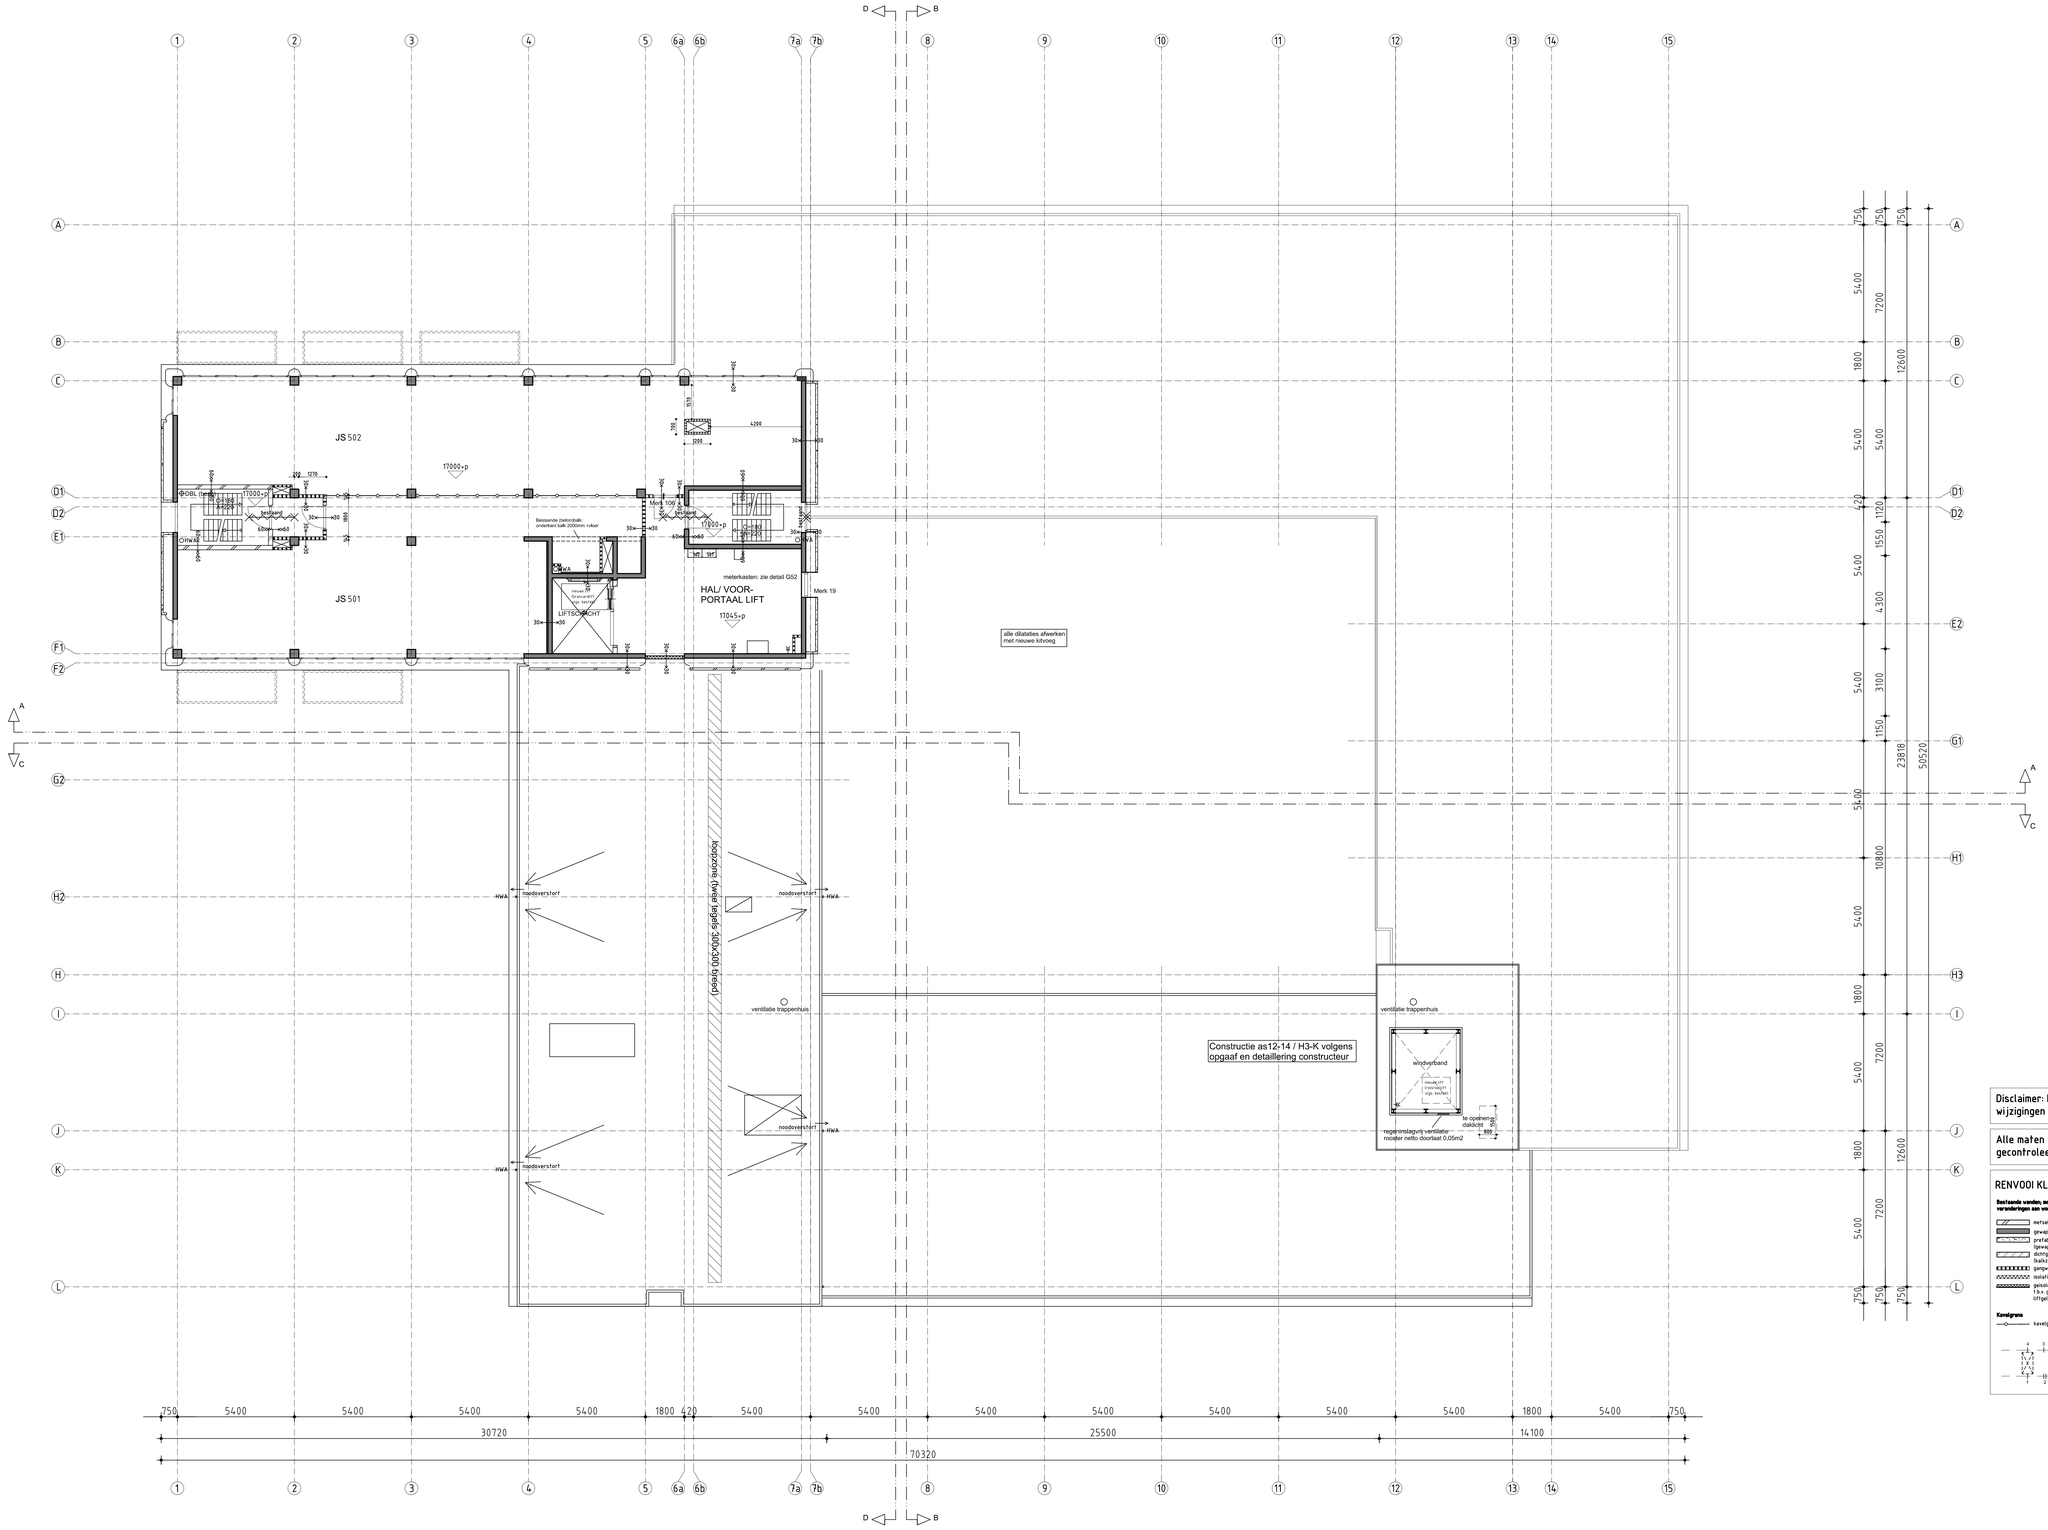

Disclaimer: Dit zijn de bestektekeningen. Tijdens uitvoering kunnen wijzigingen plaatsvinden.

Alle maten en posities van bestaande onderdelen dienen in het werk gecontroleerd te worden.

RENVOOI KLUSRIJP 1:100

Bestaande vanden, negen geen veranderingen aan worden aangebracht

- metselwerk wand
- gewapend beton wand
- prefab gevelelement (gewapend beton)
- dichtgezette wandopening (kalkzandsteen)
- gangvand (gipswand)
- isolatie
- geisoleerde voorzetwand 1 b.v. geluidsisolatie (uitgezet (gipswand)

Kavelgrens

- kavelgrens

Brandwerendheid, brandverendheid in bestaande onderdelen mag neglt lager worden dan op tekening aangegeven. Nieuw te maken onderdelen altijd brandverend maken volgens tekening.

Bestaand

- brandwerend kozijn/deur bestaand 60 min.
- brandwerend+zelfsl. kozijn/deur bestaand 60 min.
- brandwerend+zelfsl. kozijn/deur bestaand 30 min. zelfsl. kozijn/deur bestaand brandw. glas bestaand . min.

Nieuw

- brandwerendheid 30 min.
- brandwerendheid 60 min.

Algemeen

- hoogte in mm boven ped
- hoogte in mm boven vloerpeil
- sparing
- afschot (pijl naar laagste punt)
- verzinkehap dak
- ventilatierooster
- kruipruimte
- WCD gesard, enkel/ dubbel
- meterkast met kavelnummer (BBB)
- algemene ingang
- woning ingang
- optie balkon

Aansluitpunten kavels BG, in leidingstrace onder te verdiepingvloer:
1. ontluchting riolering
2. warm water tap en verwarming
3. koud water
4. HV

ARVIDE
ARCHITECTUUR RUIMTE VISIE
Stadhoudenslaan 9, 2517 HV Den Haag

opdrachtgever	: DSO Den Haag	datum	: 21-08-2014
werk	: Juno	werk nr.	: 0408
onderdeel	: Plattegrond 5eV. Klusrijpe toestand	afmetingen	: A0
		getekend	: PS
		schaal	: 1:100
		tekening nr	: BW.1.5
		wijzigingen	:

Huishof Architecten, Postbus2935, 2601 CX Delft, Tel 015 214 88 66