




BEGANE GROND
bestaande situatie

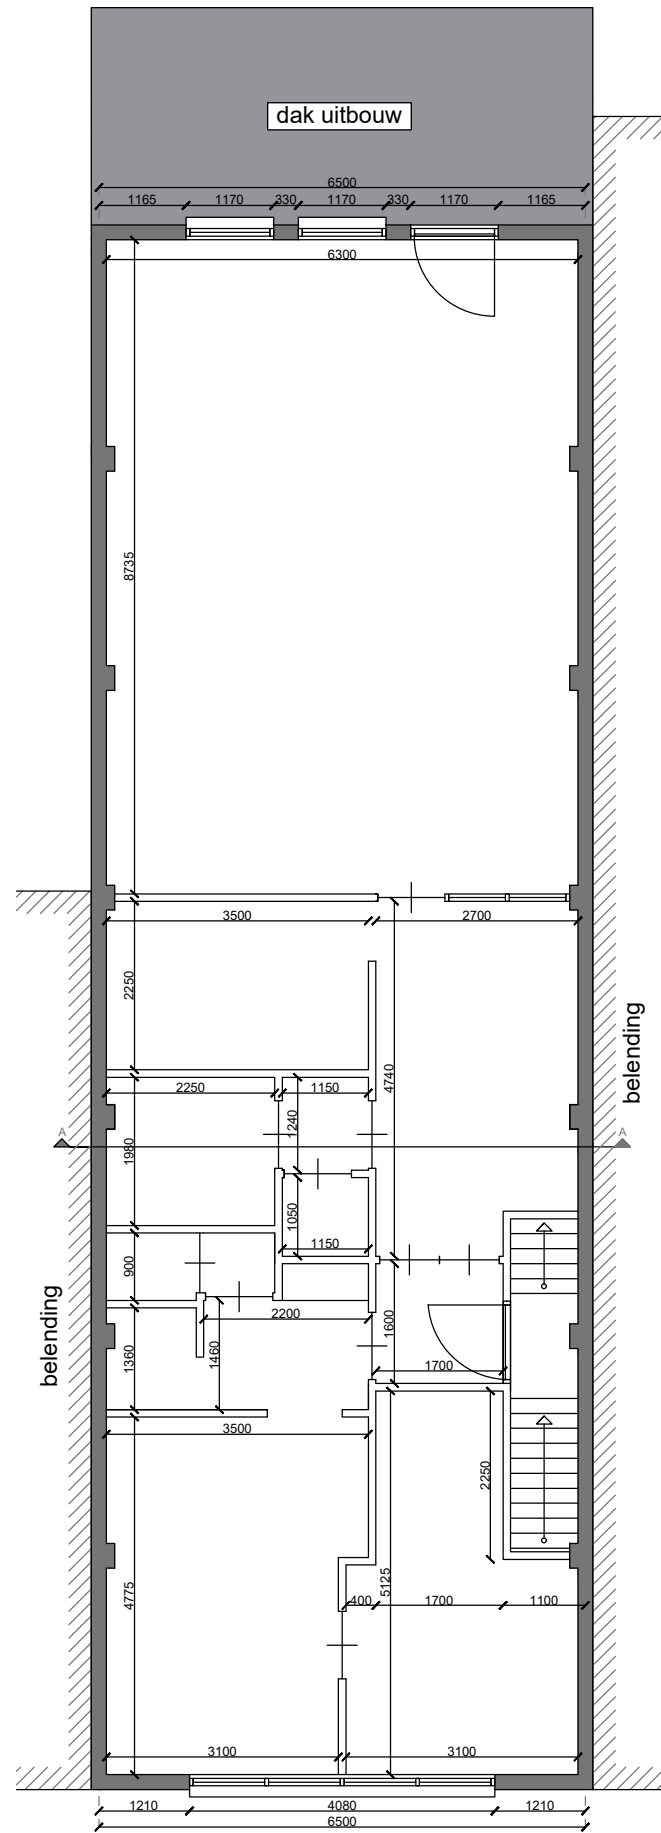

1e VERDIEPING
bestaande situatie

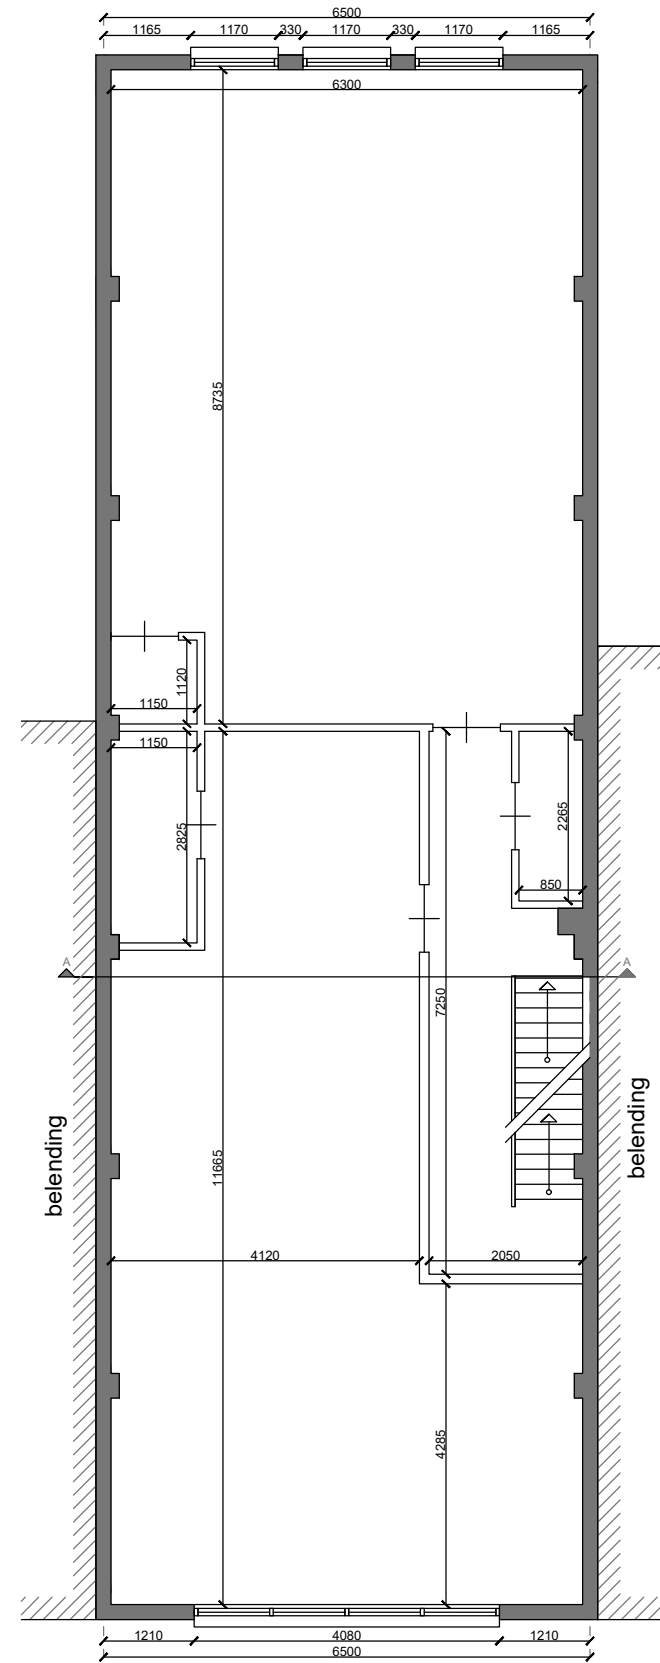

2e VERDIEPING
bestaande situatie

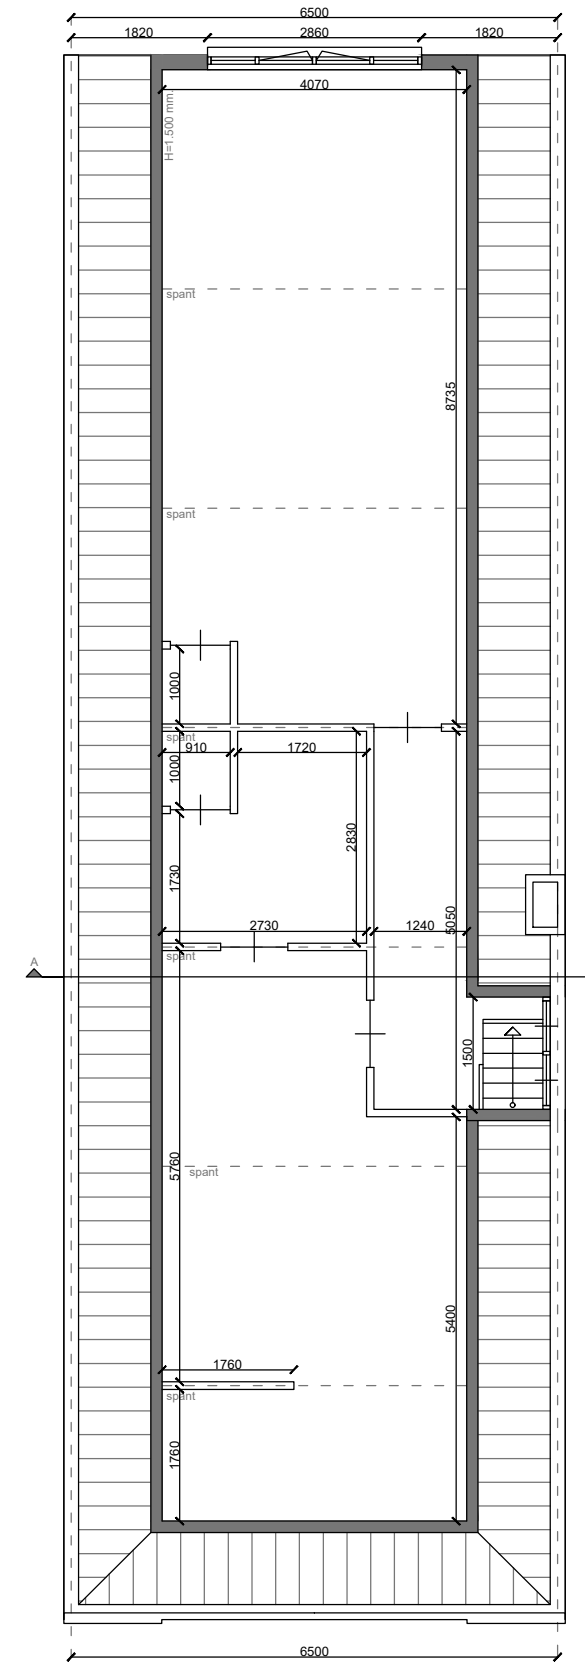

3e VERDIEPING
bestaande situatie