



GEVEL NOORD (Noordwal1) - BESTAAND

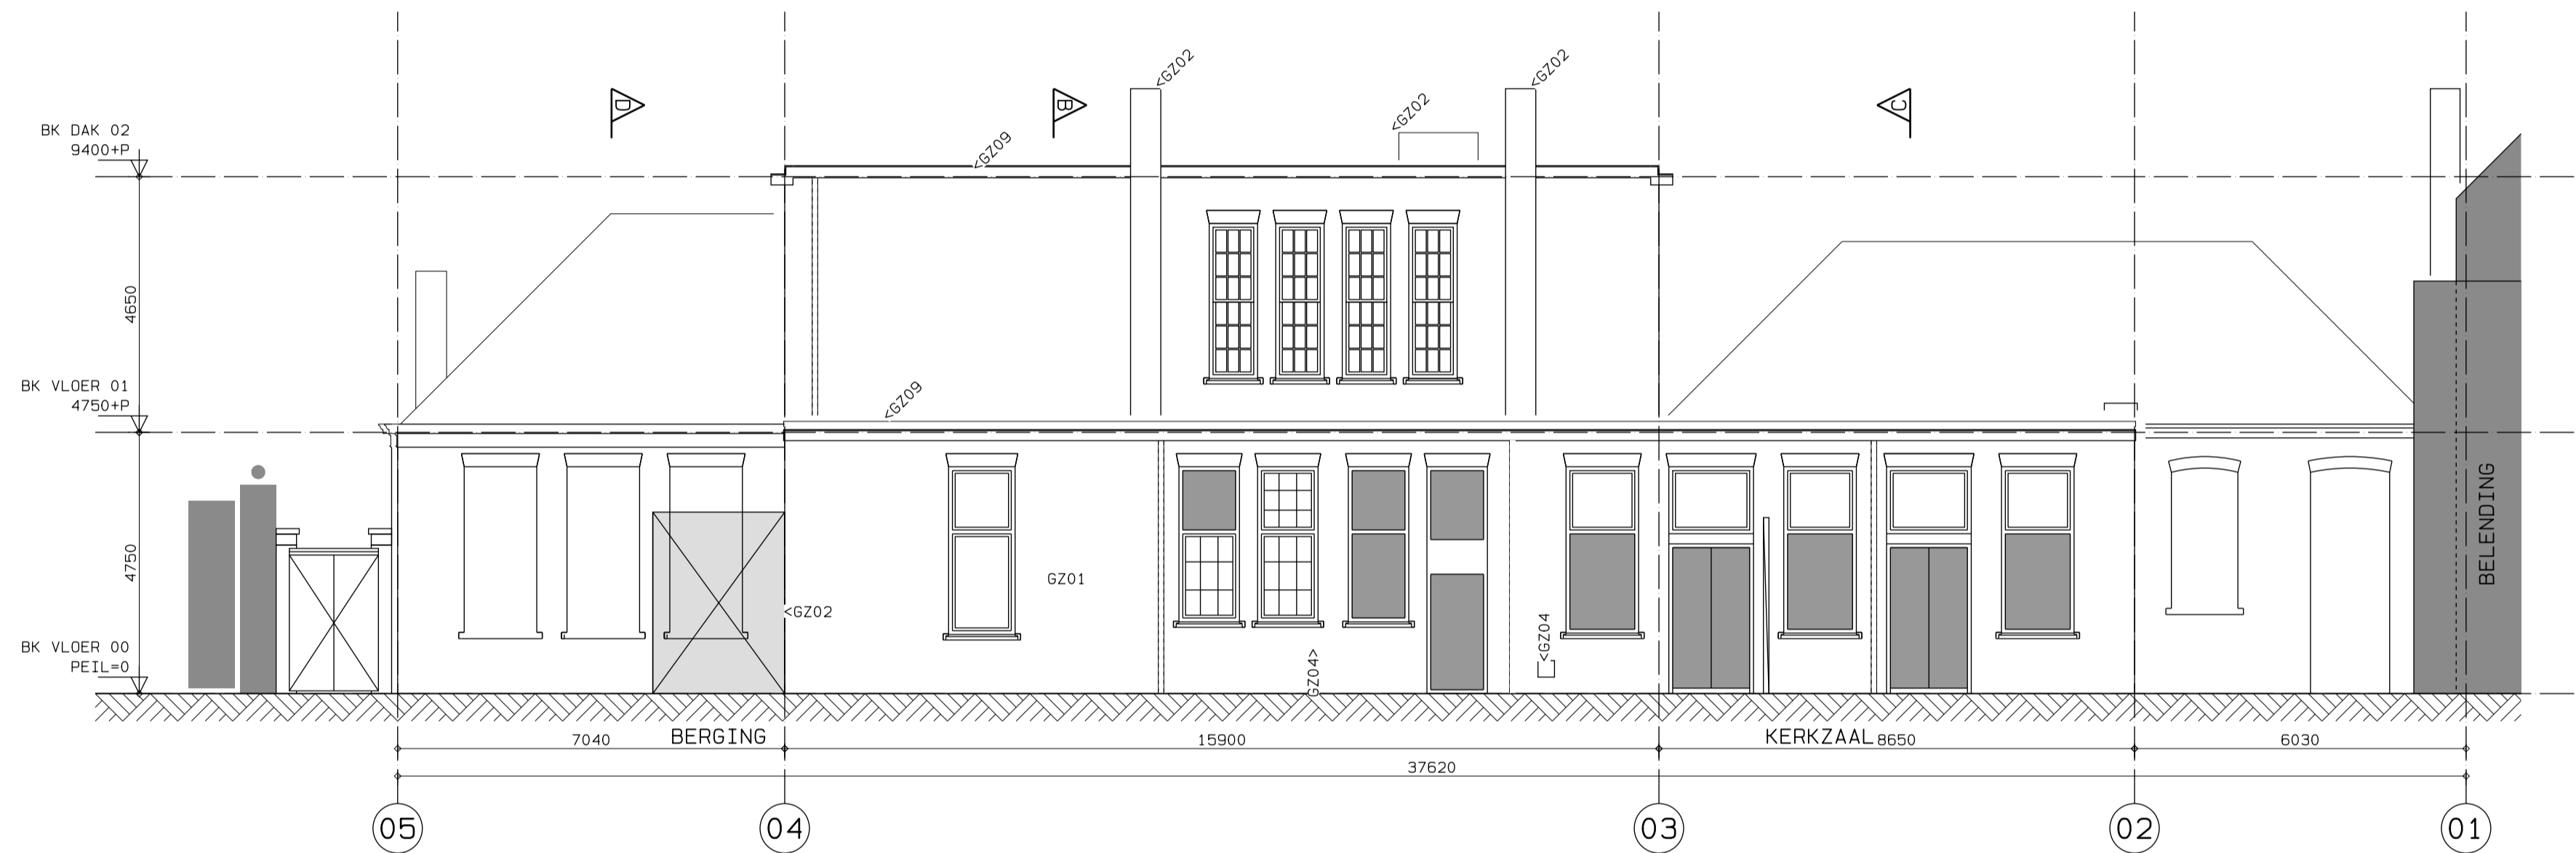


GEVEL ZUID (Blauw) - BESTAAND

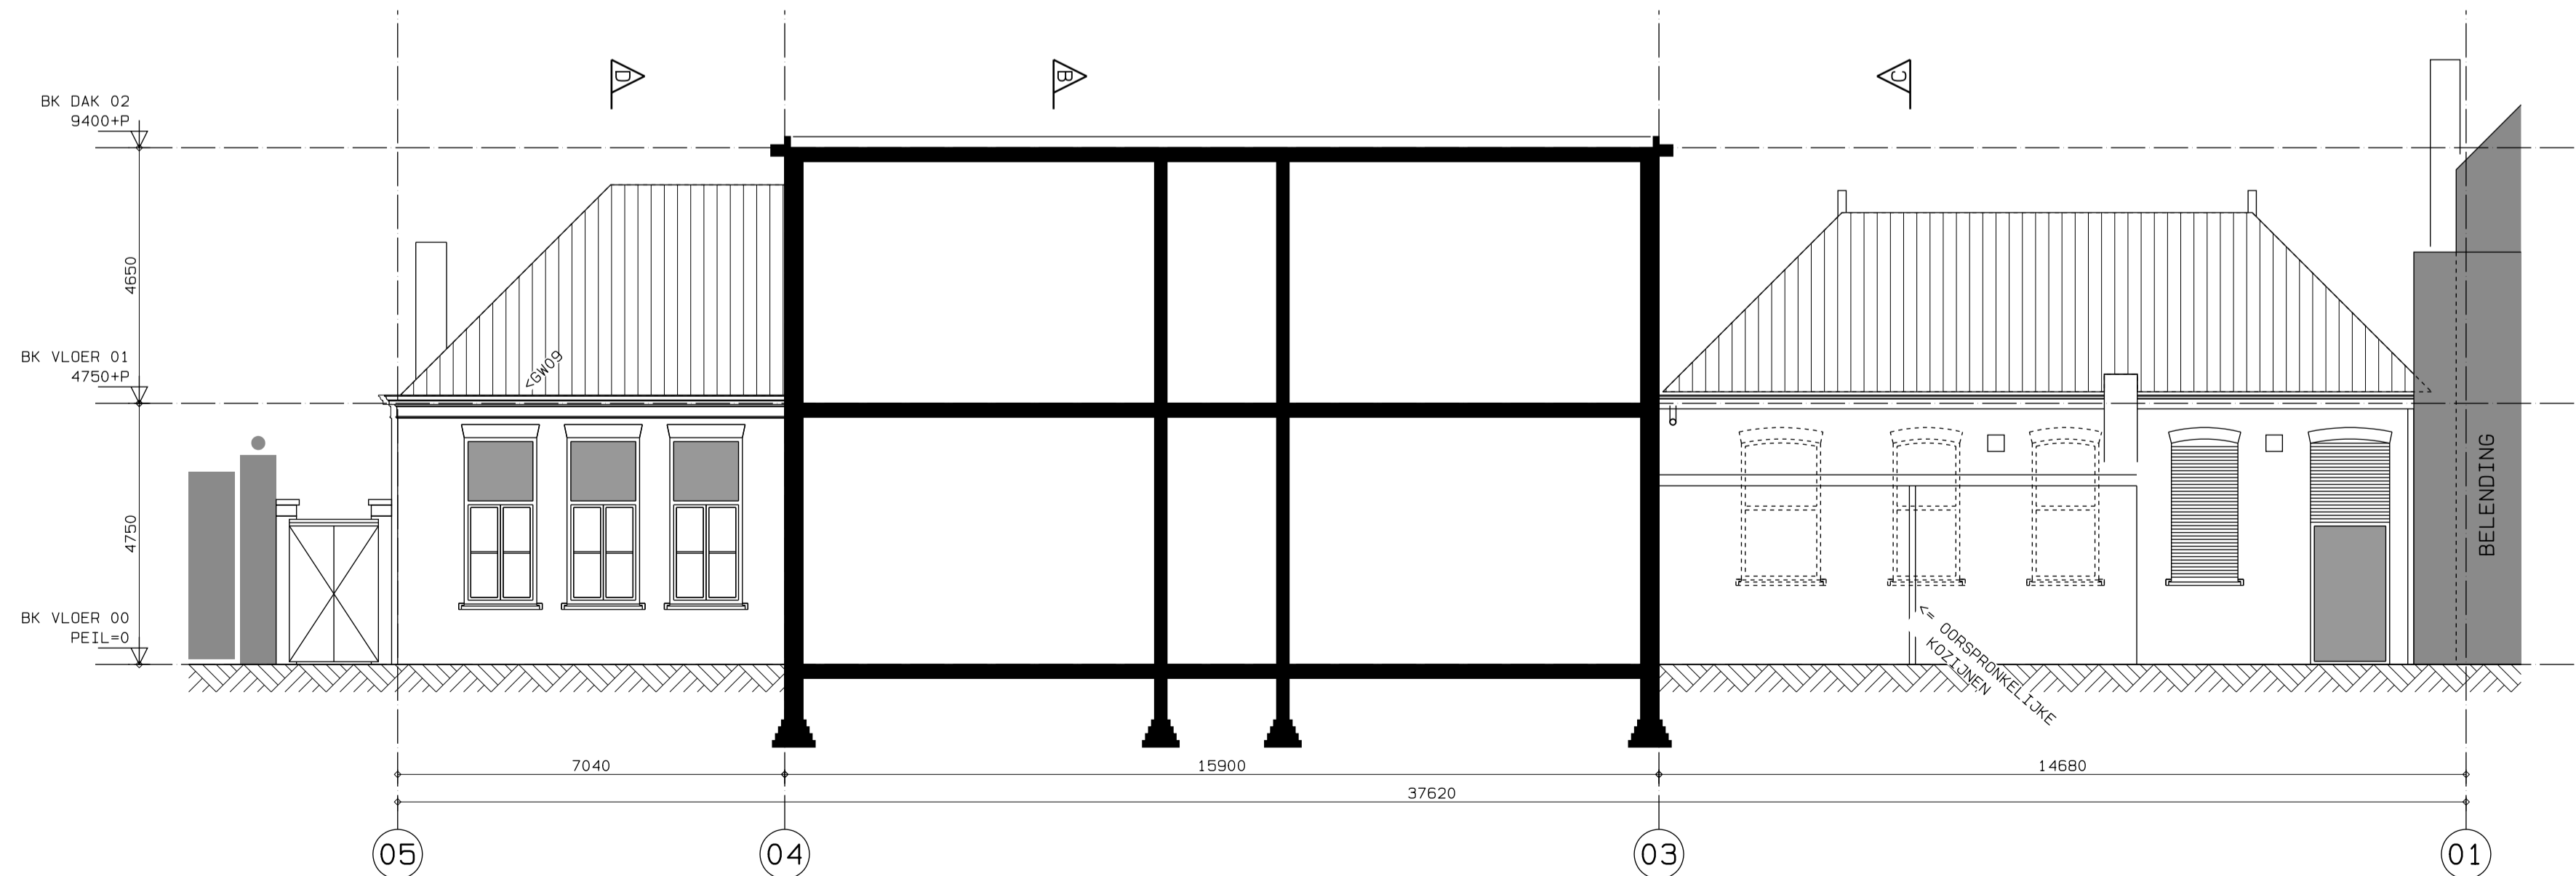

FRAGM. ZUIDGEVEL - BESTAAND

VOOR CODE ZIE BTO RAPPORT

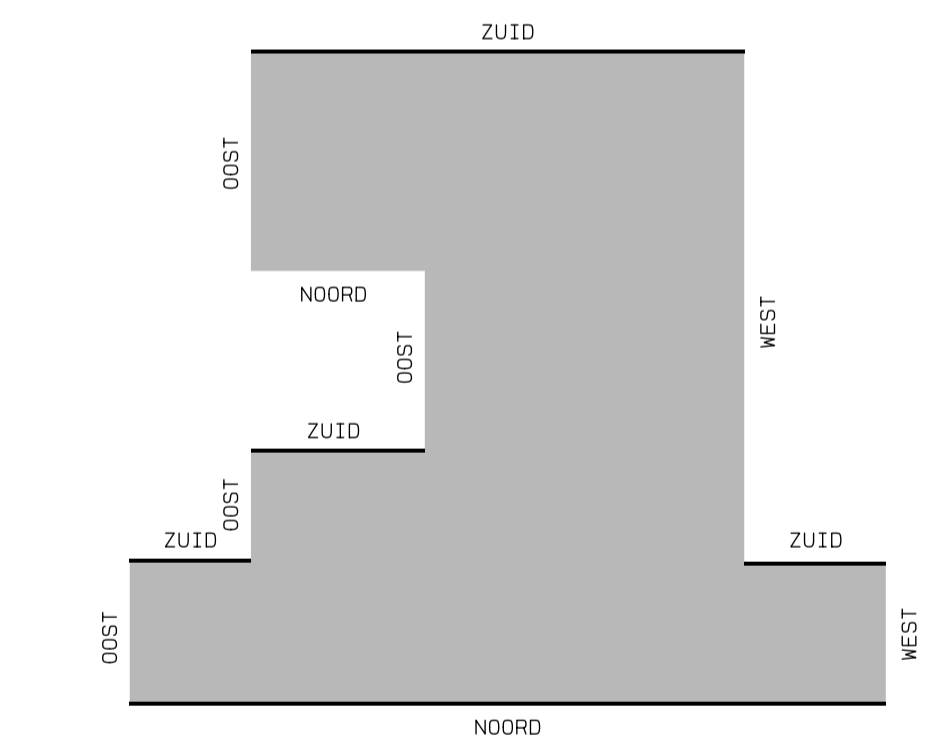

OPDRACHTGEVER	GEMEENTE DEN HAAG DSO	DE KAVELWINKEL	WERKNUMMER	14017	
ONDERWERP	GEVELS NOORD EN ZUID	BESTAAND	TEKENINGNUMMER	BT-030	
PROJECTARCHITECT	HELDER ARCHITECTEN	SCHAAL	1: 100 / 1: 200	FORMAAT	A1 / A3
PROJECTCOORDINATOR	HVB	FASE	DO	WIJZIGING	A
WISZ. DATUM	01-12-2015	WIJZIGING			
ALLE MATEN IN HET WERK KONTROLEREN/MATEN IN MILLIMETERS					
htv Bouwtechniek BOUWKUNDIG ONTWERP-, TEKEN- EN ADVIESBUREAU www.htv-bouwtechniek.nl					