




DOORSNEDE A-A - NIEUW

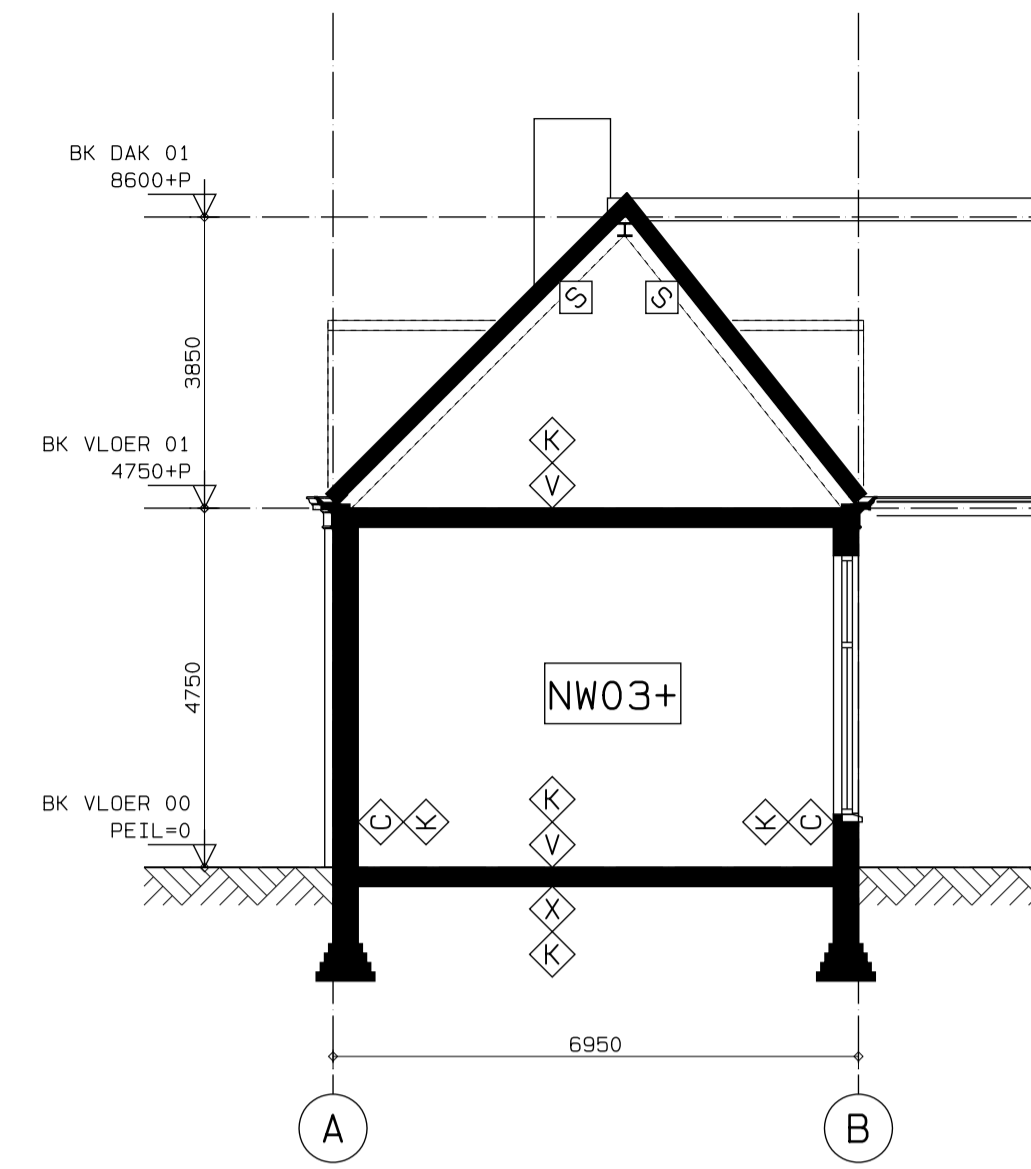


DOORSNEDE D-D - NIEUW

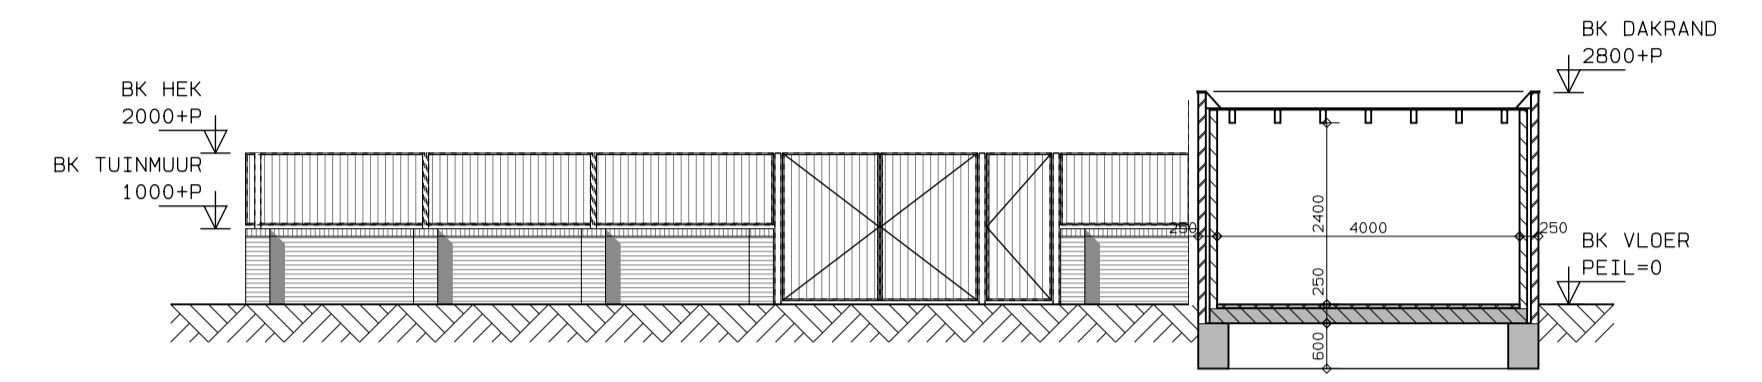


DOORSNEDE F-F
stadsverwarmingsruimte

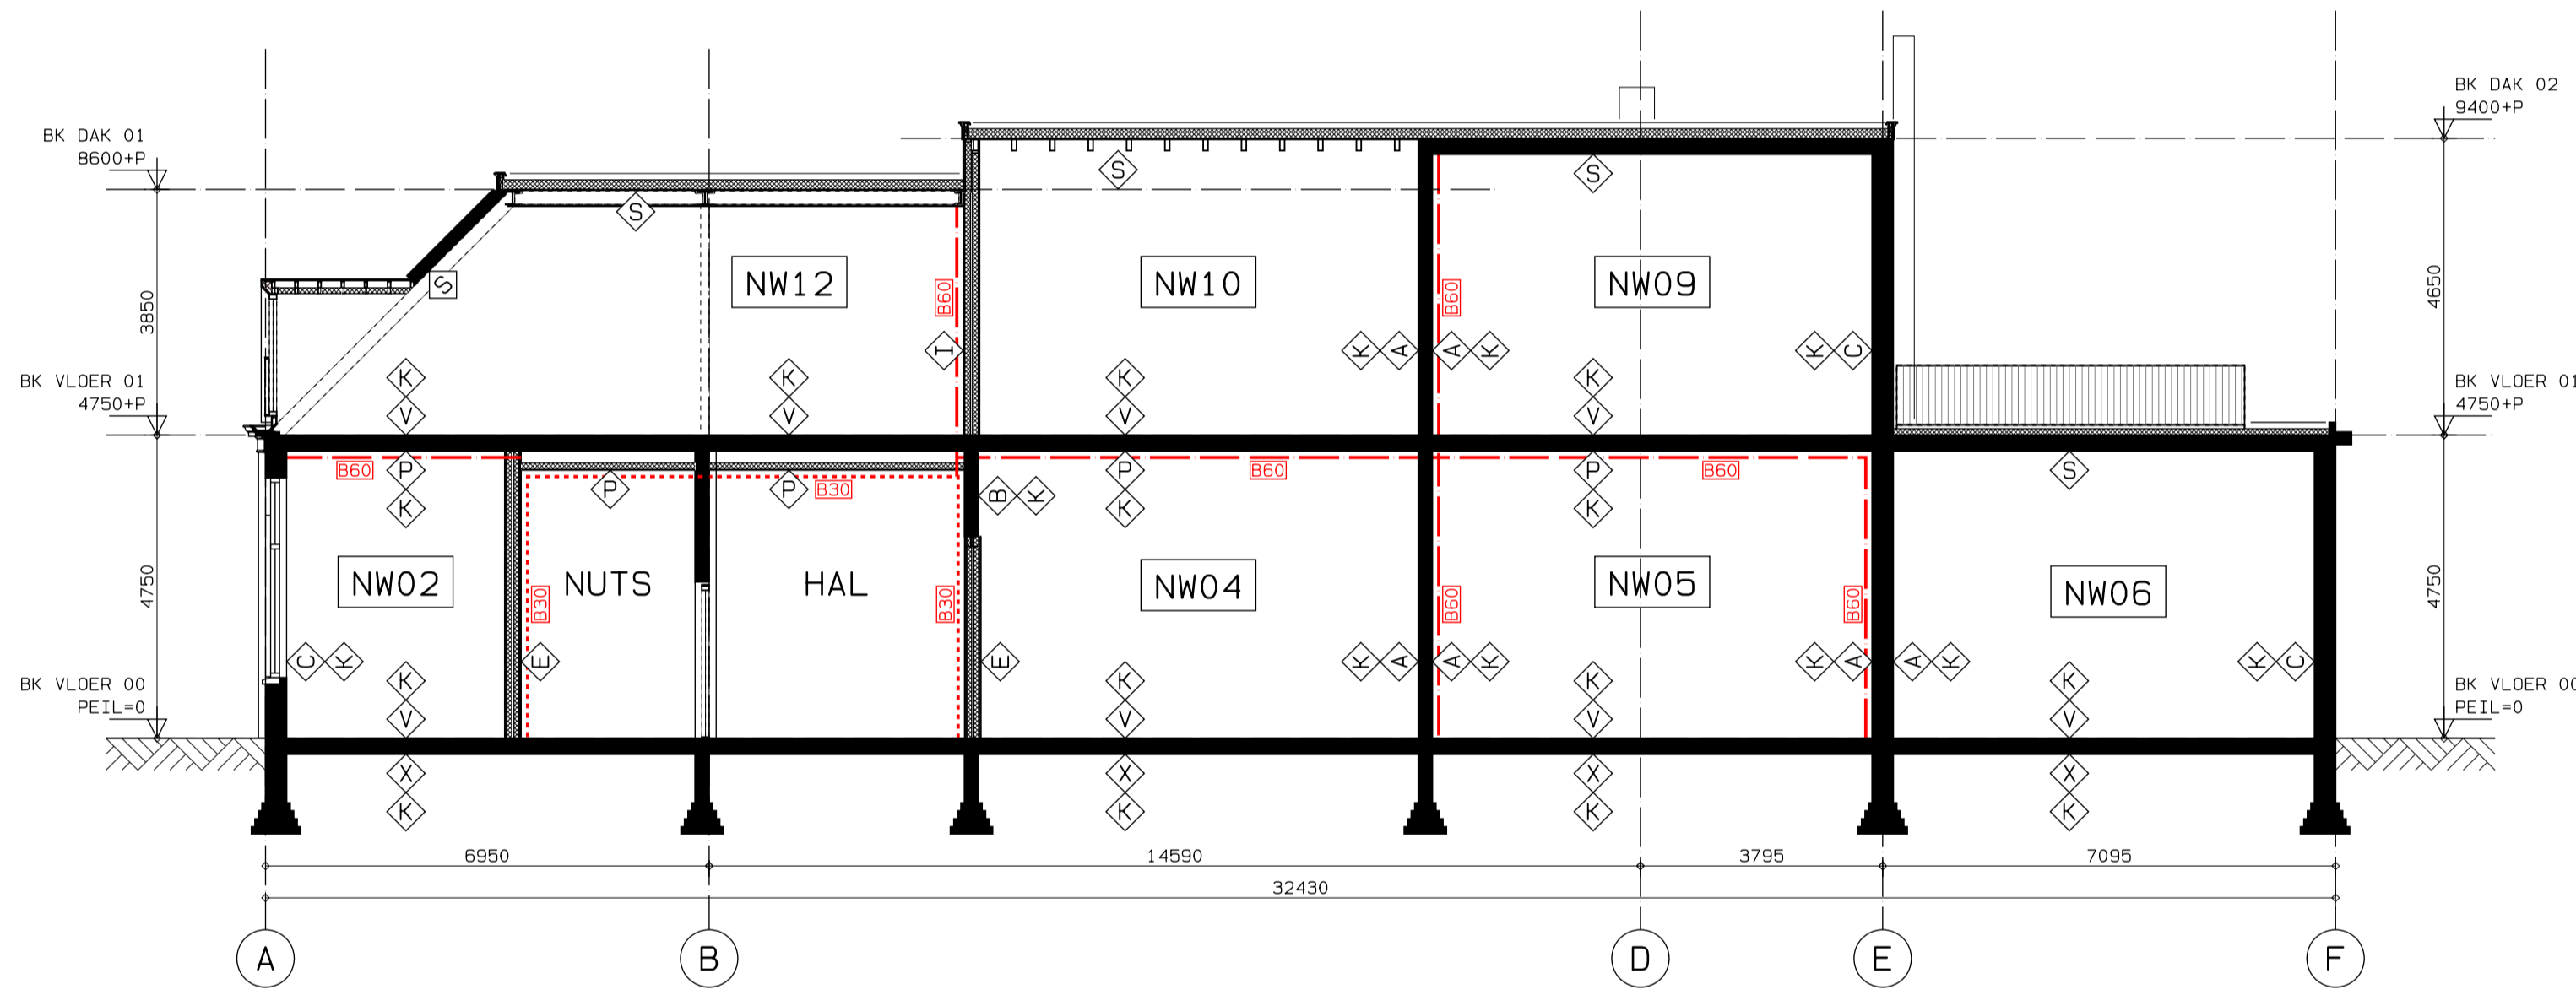

DOORSNEDE B-B - NIEUW

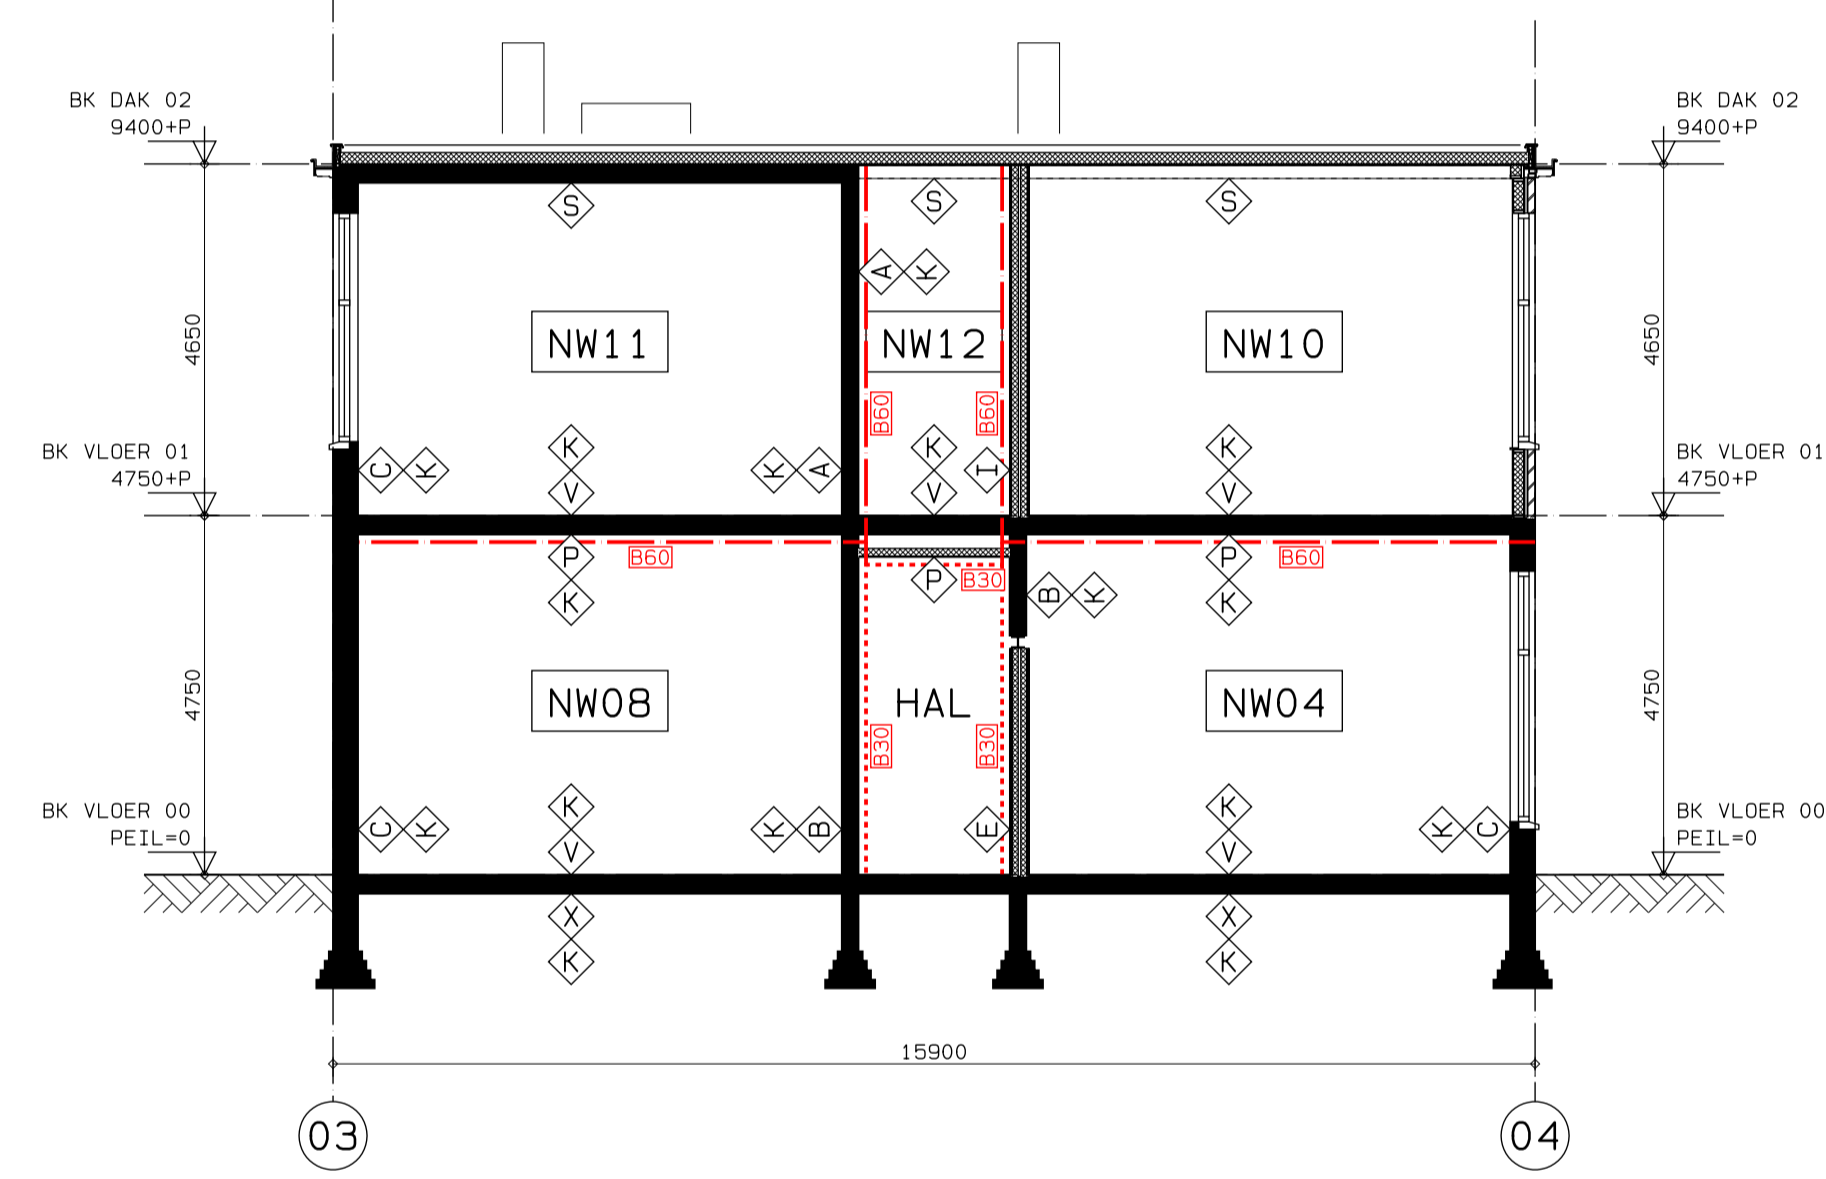

DOORSNEDE E-E - NIEUW

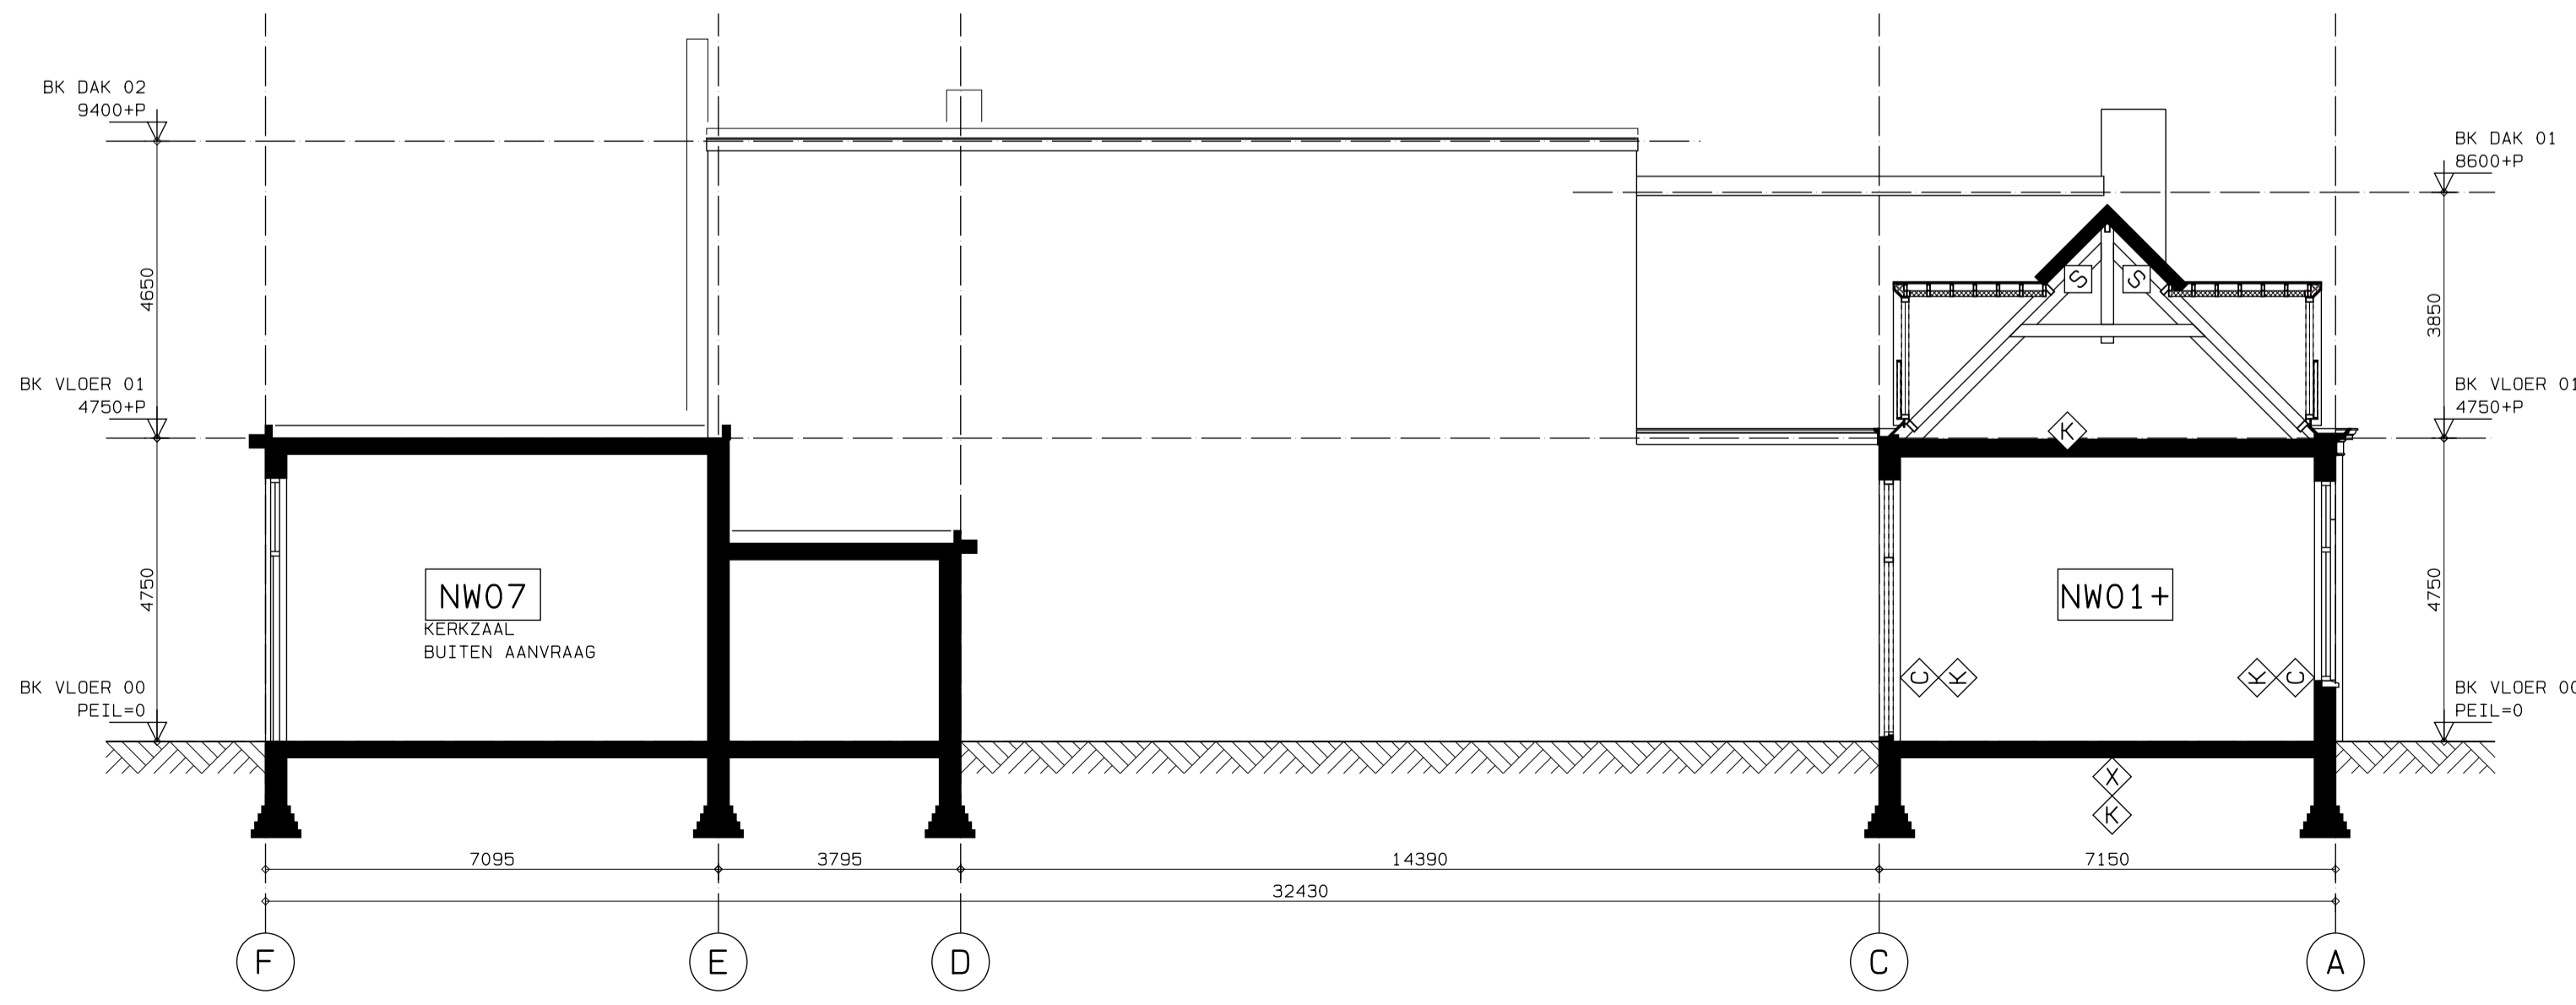

DOORSNEDE C-C - NIEUW

F									
E									
D									
C									
B	18-08-2016	AANVRAAG OMGEVINGSVERGUNNING							
A	17-03-2016	CONCEPT 2							
	01-12-2015								
W10Z.	DATUM	W10Z1616							
ALLE MATEN IN HET WERK CONTROLEREN/MATEN IN MILLIMETERS									

htv Bouwtechniek
BOUWKUNDIG ONTWERP-, TEKEN- EN ADVIESBUREAU
www.htv-bouwtechniek.nl

OPDRACHTGEVER
GEMEENTE DEN HAAG DSO
DE KAVELWINKEL
WERK
KLUSCOMPLEX NOORDWAL 117
DEN HAAG
ONDERWERP
DOORSNEDEN
KLUSRIJP
PROJECTARCHITECT
HELDER ARCHITECTEN
PROJECTCOORDINATOR
HVB

SCHAAL
1: 100 / 1: 200
FASE
DO

FORMAAT
A1 / A3



WERKNUMMER
14017
TEKENINGNUMMER
D-340
W10Z1616
B