


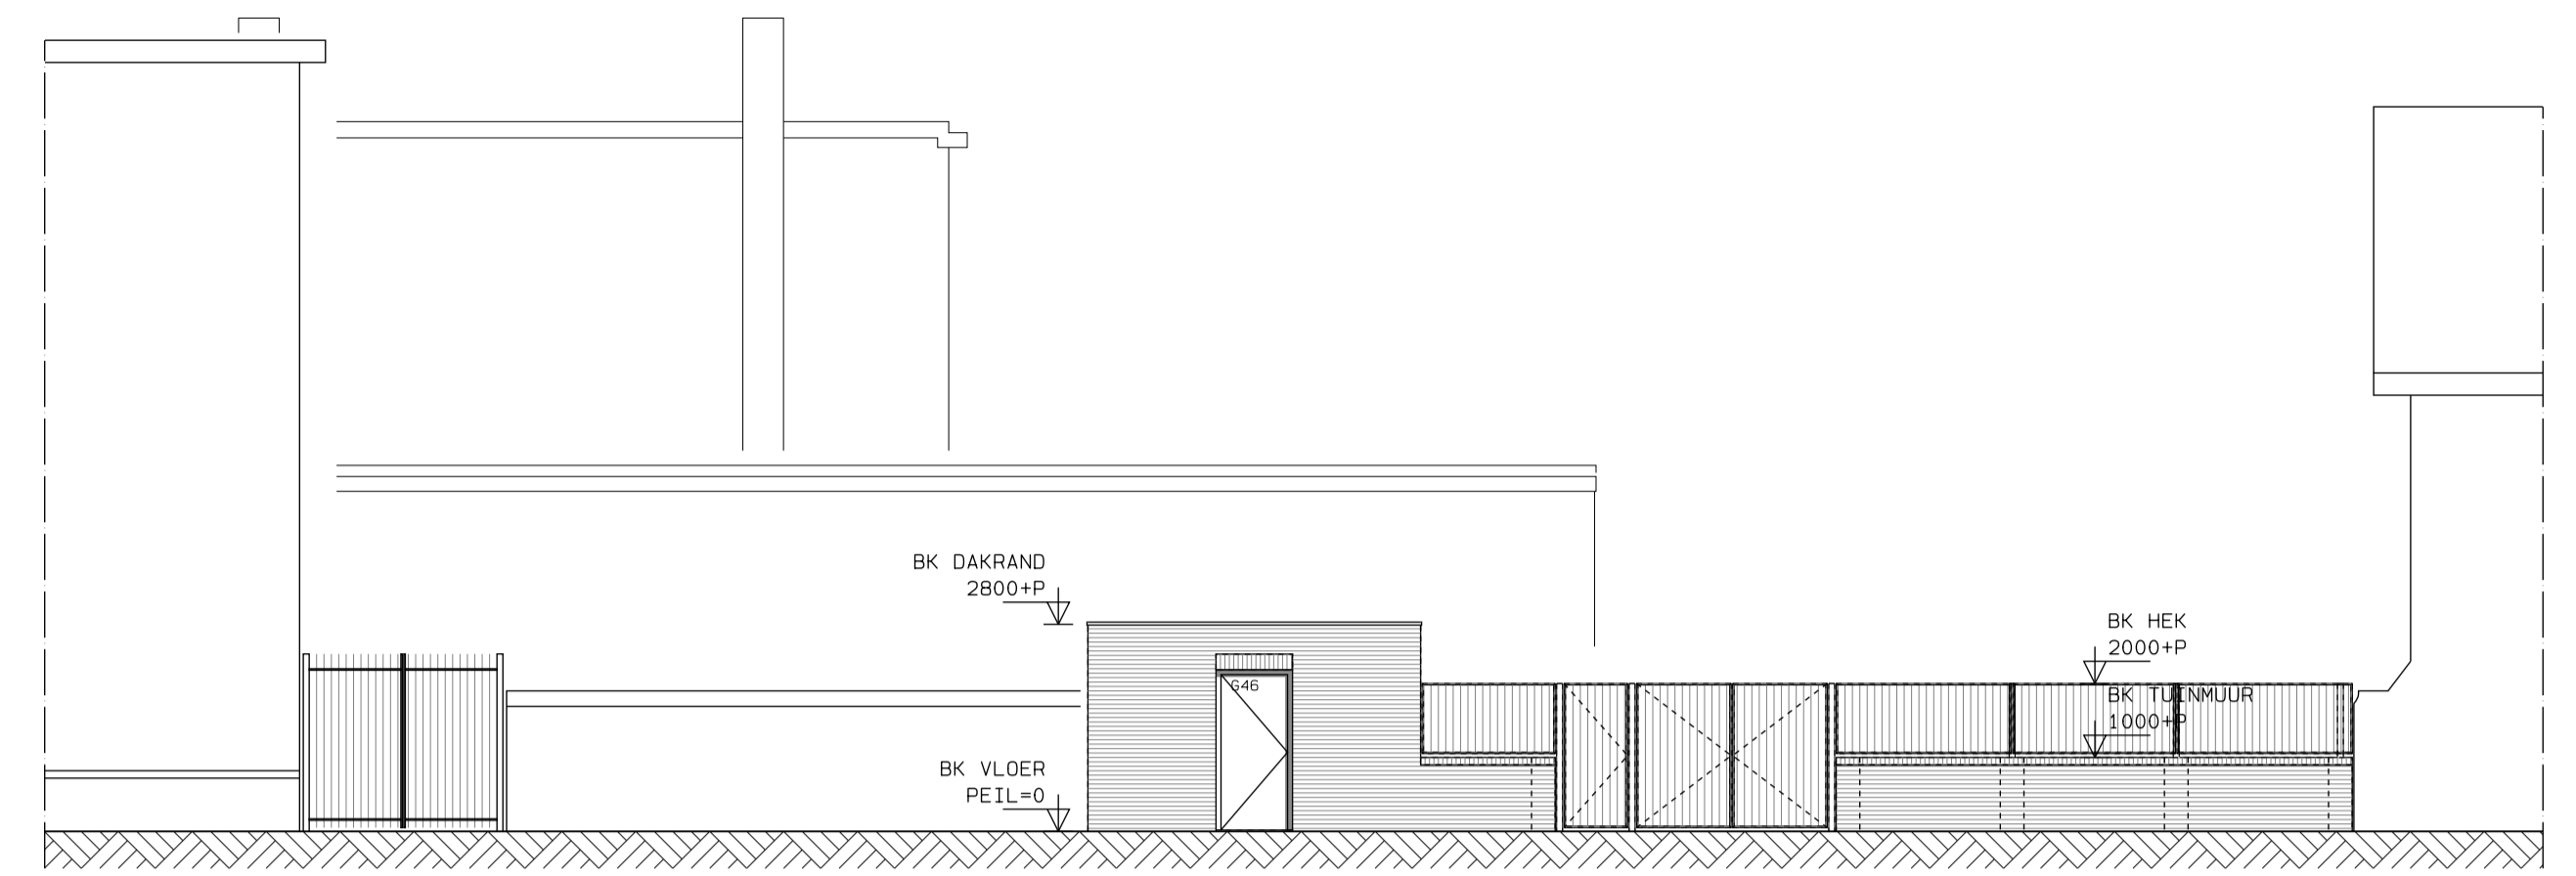


GEVEL WEST - NIEUW





GEVEL ZUID
stadsverwarmingsruimte




GEVEL OOST - NIEUW

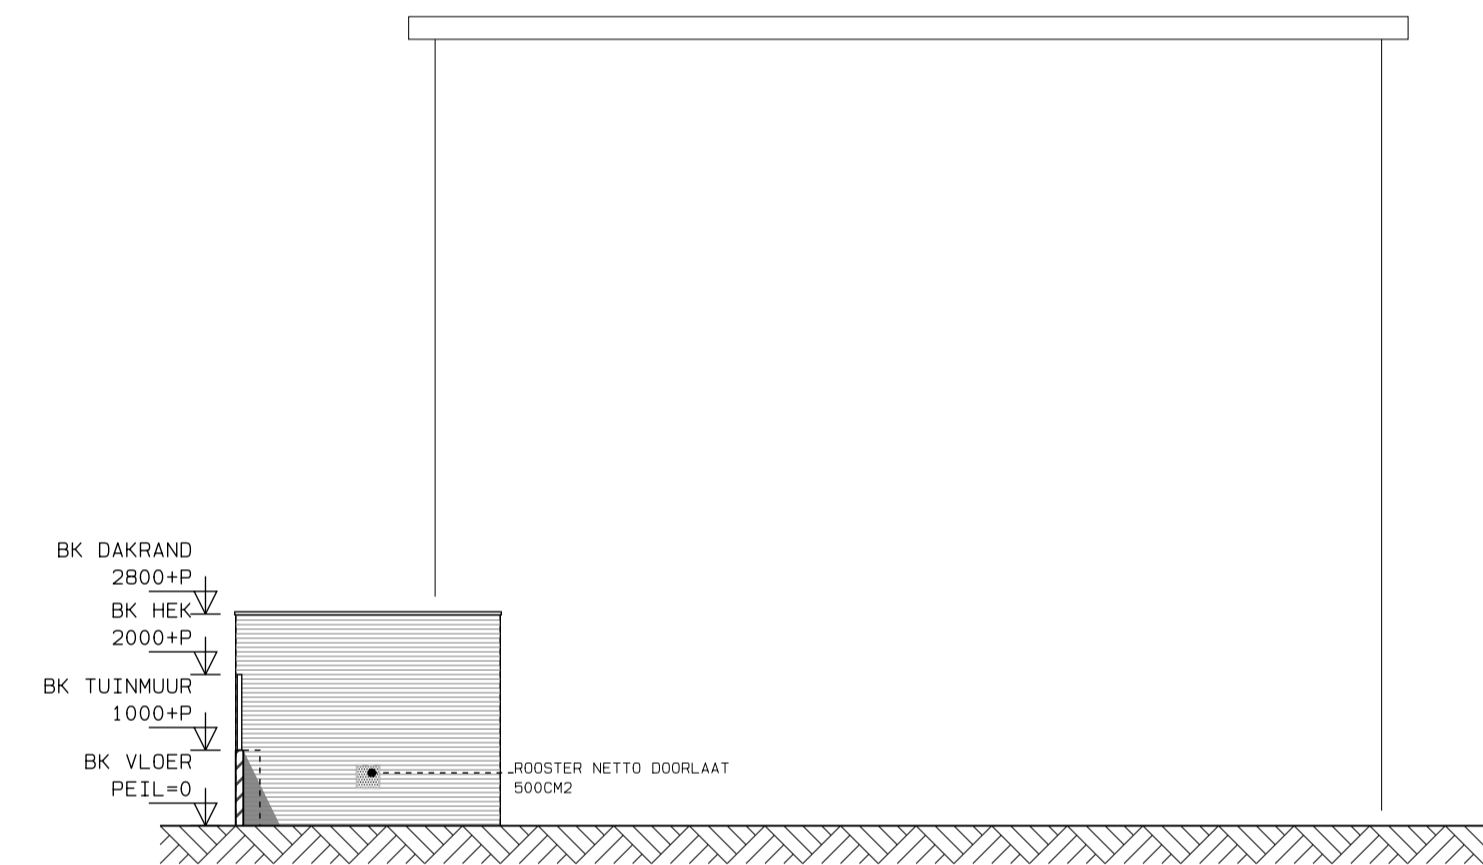

GEVEL OOST
stadsverwarmingsruimte

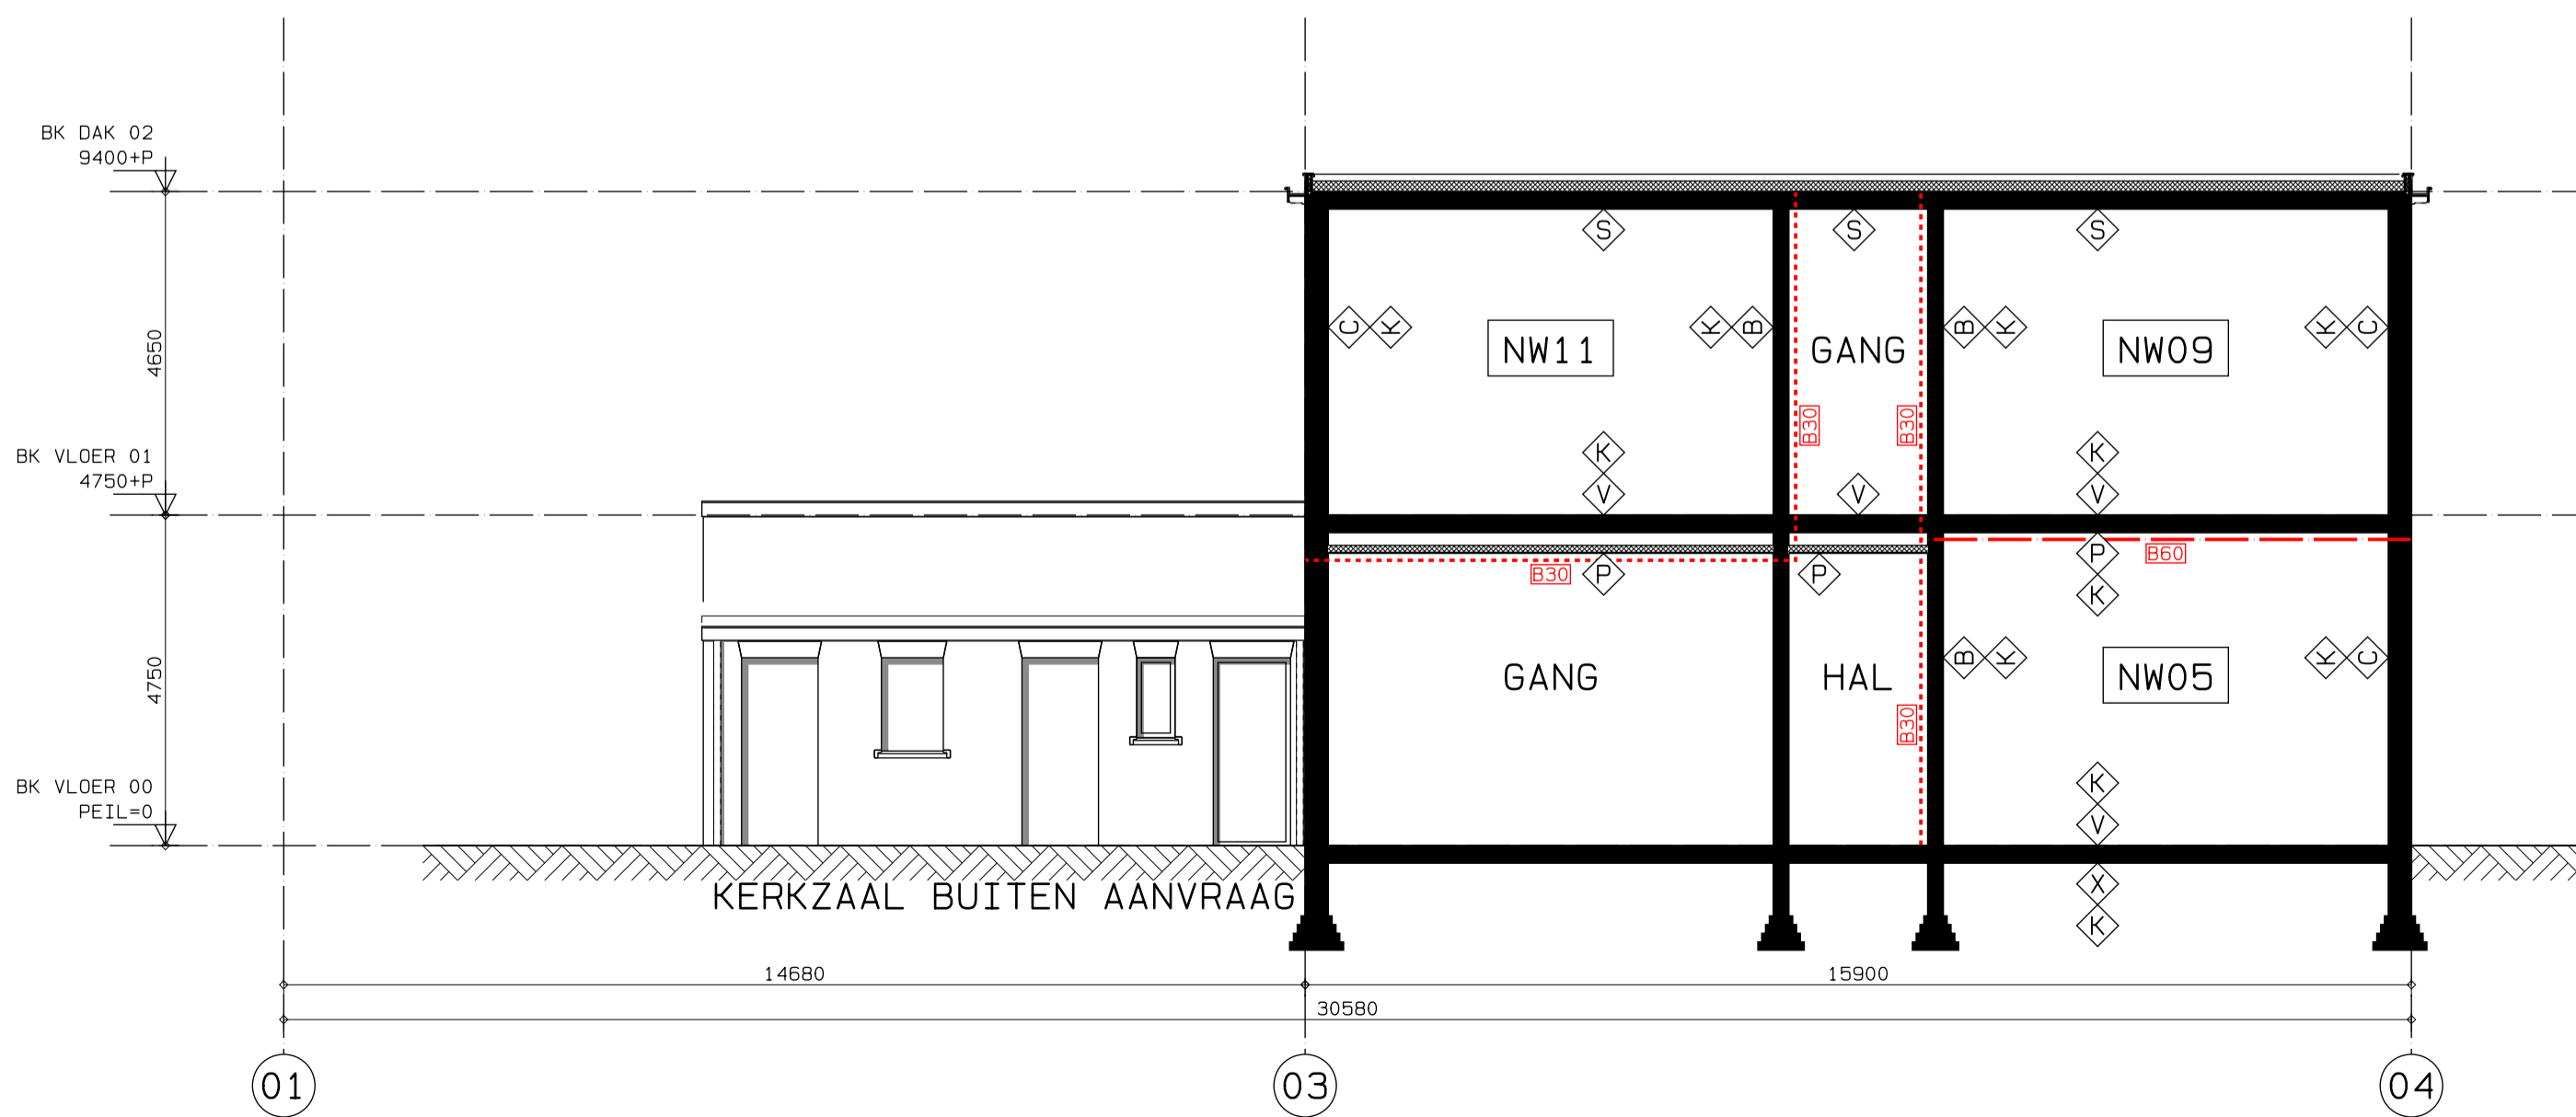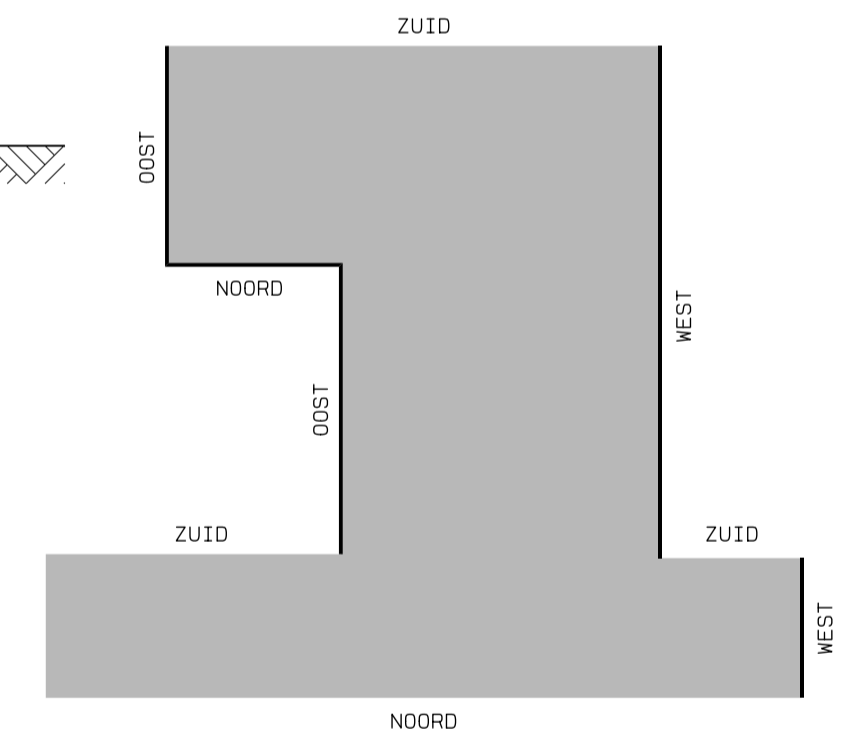

FRAGM. GEVEL NOORD - NIEUW

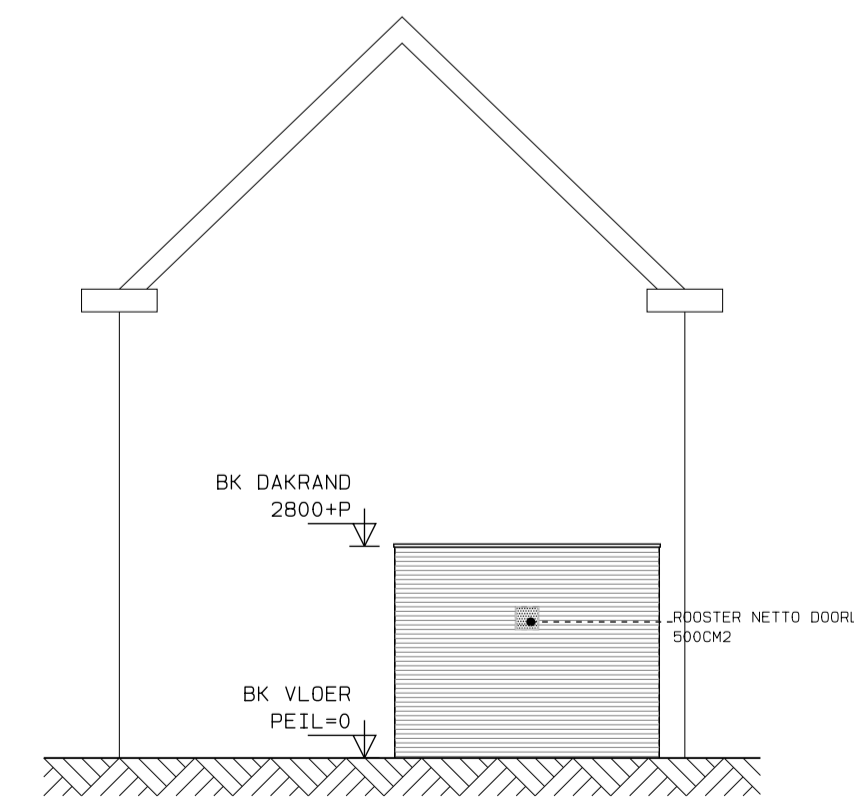

GEVEL WEST
stadsverwarmingsruimte

F					
E					
D					
C					
B	18-08-2016	AANVRAAG OMGEVINGSVERGUNNING			
A	17-03-2016	CONCEPT 2			
	01-12-2015				
W10Z.	DATUM	W10Z1616G			
ALLE MATEN IN HET WERK CONTROLEREN/MATEN IN MILLIMETERS			GETE.	KEND.	GEF.
			TRON.	TRON.	TRON.
			ARCH.	ARCH.	ARCH.
			COORD.	COORD.	COORD.
			OPDR.	OPDR.	OPDR.
			GEVER.	GEVER.	GEVER.

htv Bouwtechniek
BOUWKUNDIG ONTWERP-, TEKEN- EN ADVIESBUREAU
www.htv-bouwtechniek.nl

OPDRACHTGEVER
GEMEENTE DEN HAAG DSO
DE KAVELWINKEL

WERK
KLUSCOMPLEX NOORDWAL 117
DEN HAAG
ONDERWERP
GEVELS WEST, OOST EN STADSVERW. RUIMTE
KLUSRIJP

PROJECTARCHITECT
HELDER ARCHITECTEN
PROJECTCOORDINATOR
HVB

SCHAAL
1: 100 / 1: 200
FASE
DO

FORMAAT
A1 / A3

WERKNUMMER
14017
TEKENINGNUMMER
D-331
W10Z1616G
B