


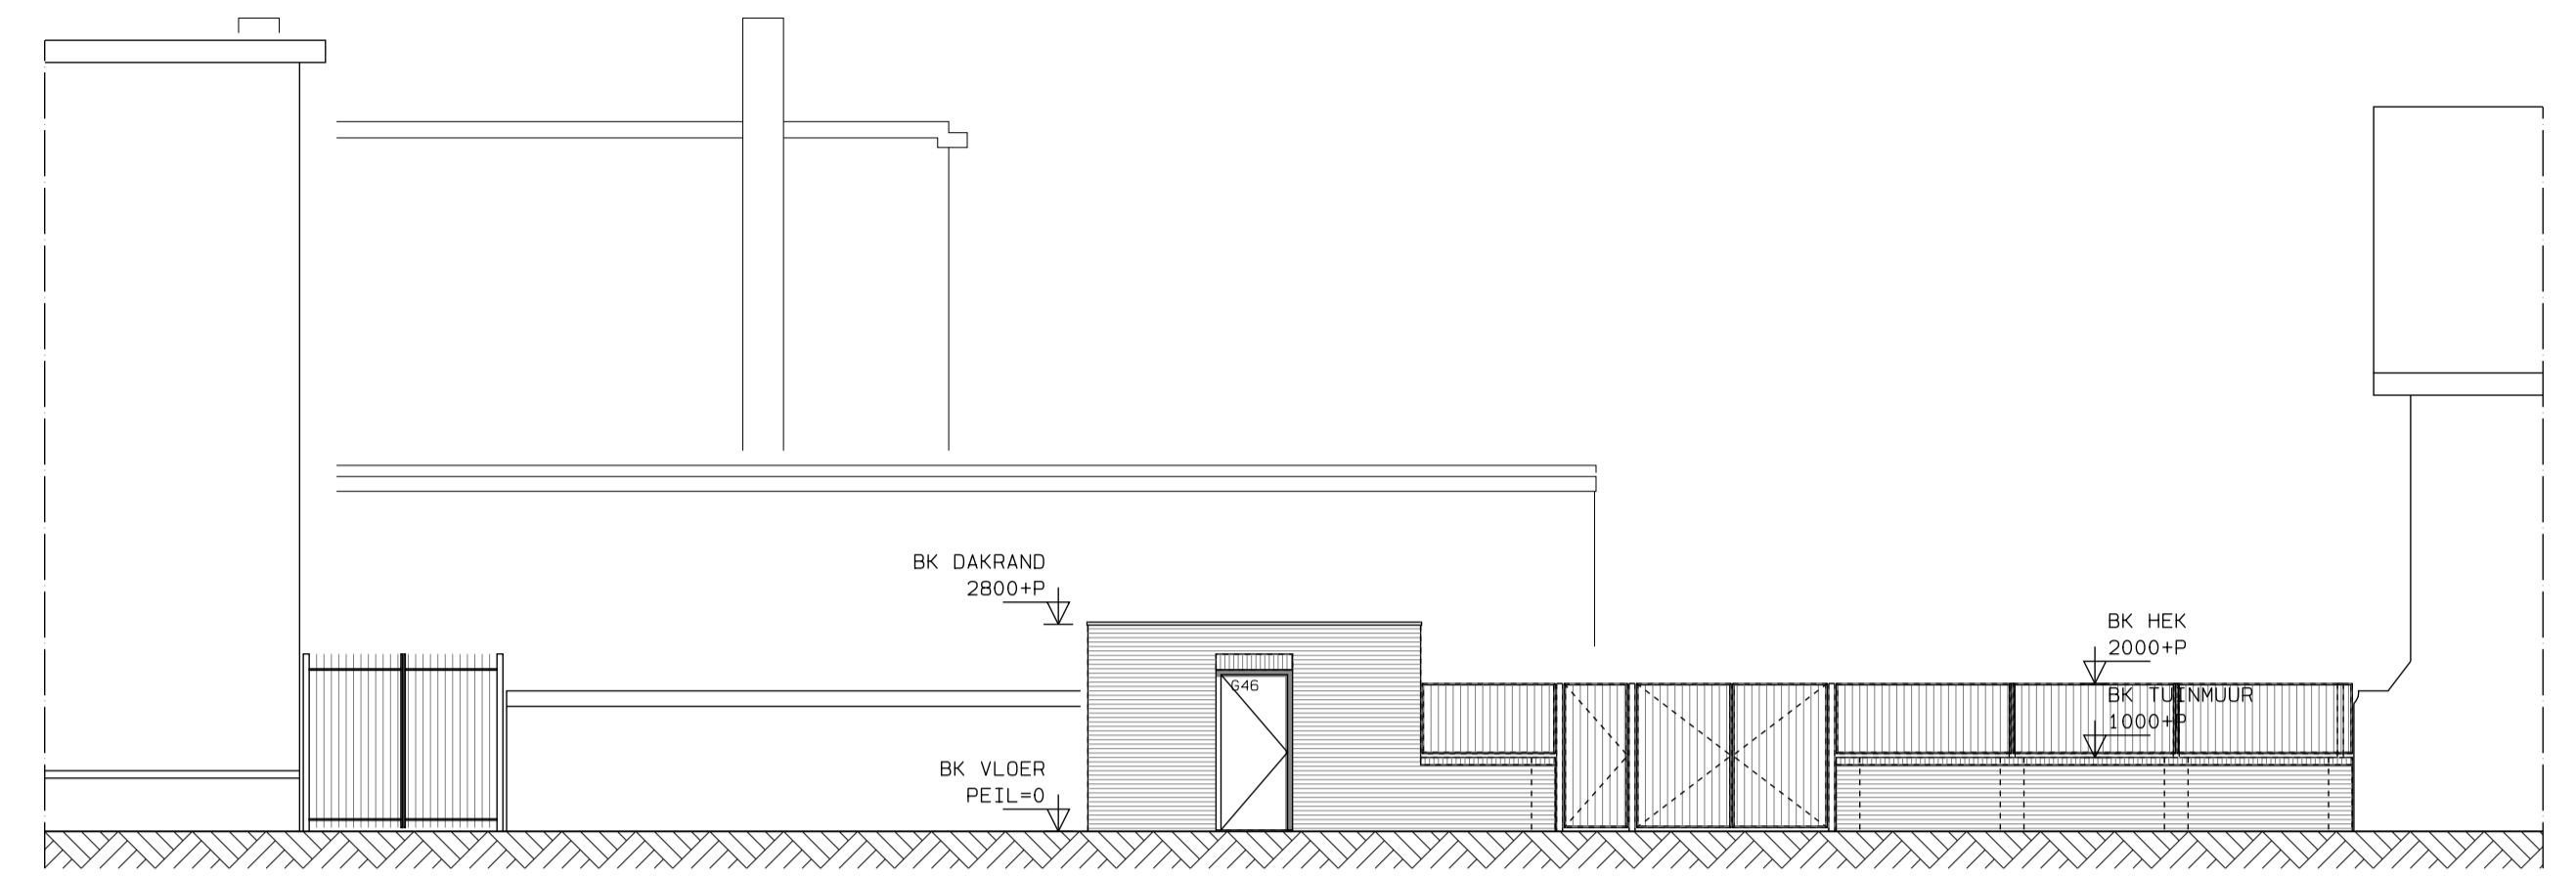


GEVEL WEST - NIEUW





GEVEL ZUID  
stadsverwarmingsruimte




GEVEL OOST - NIEUW

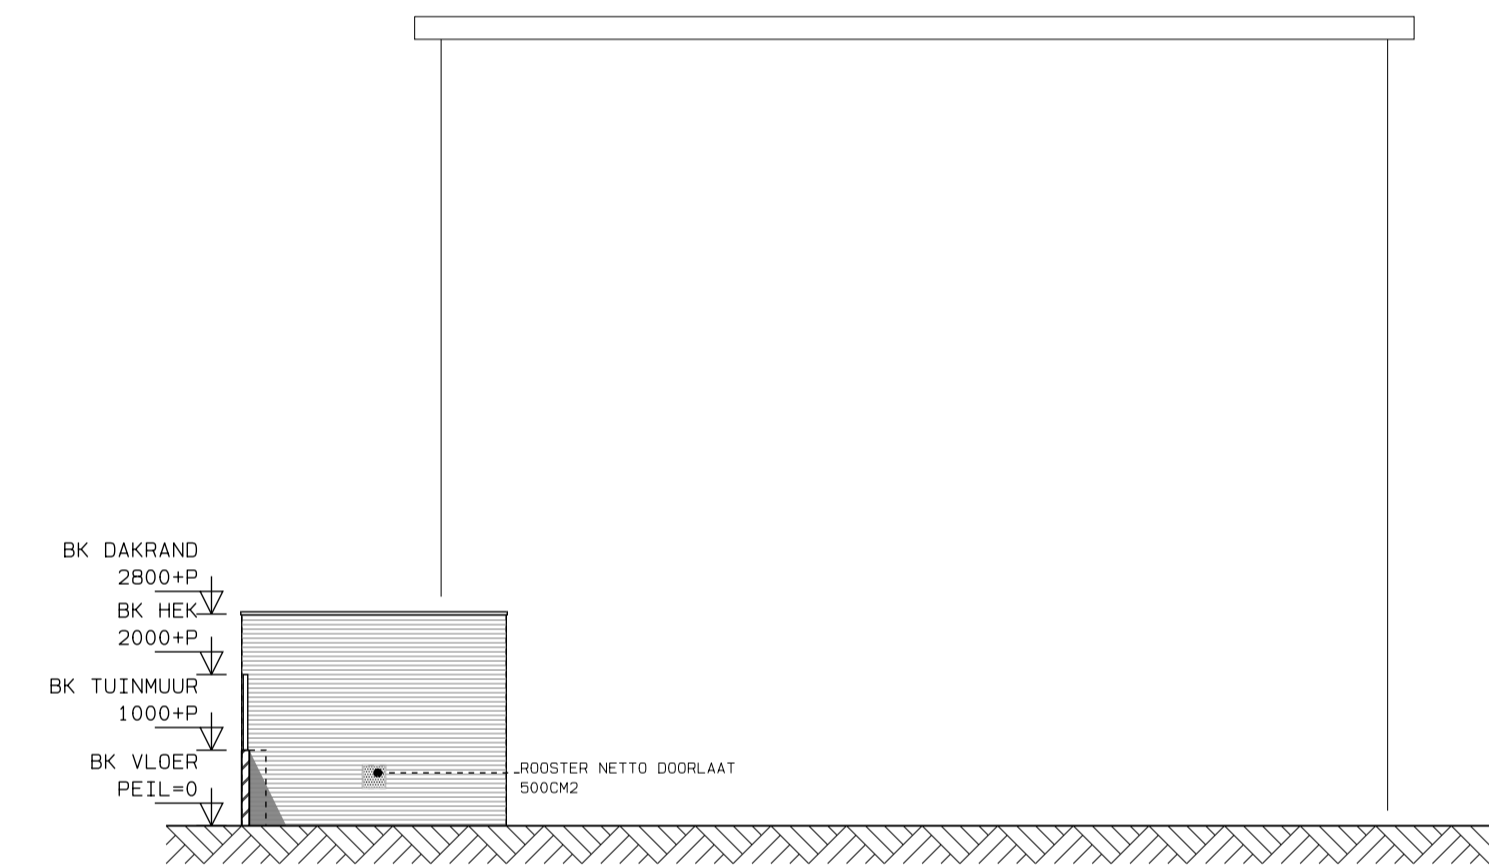

GEVEL OOST  
stadsverwarmingsruimte

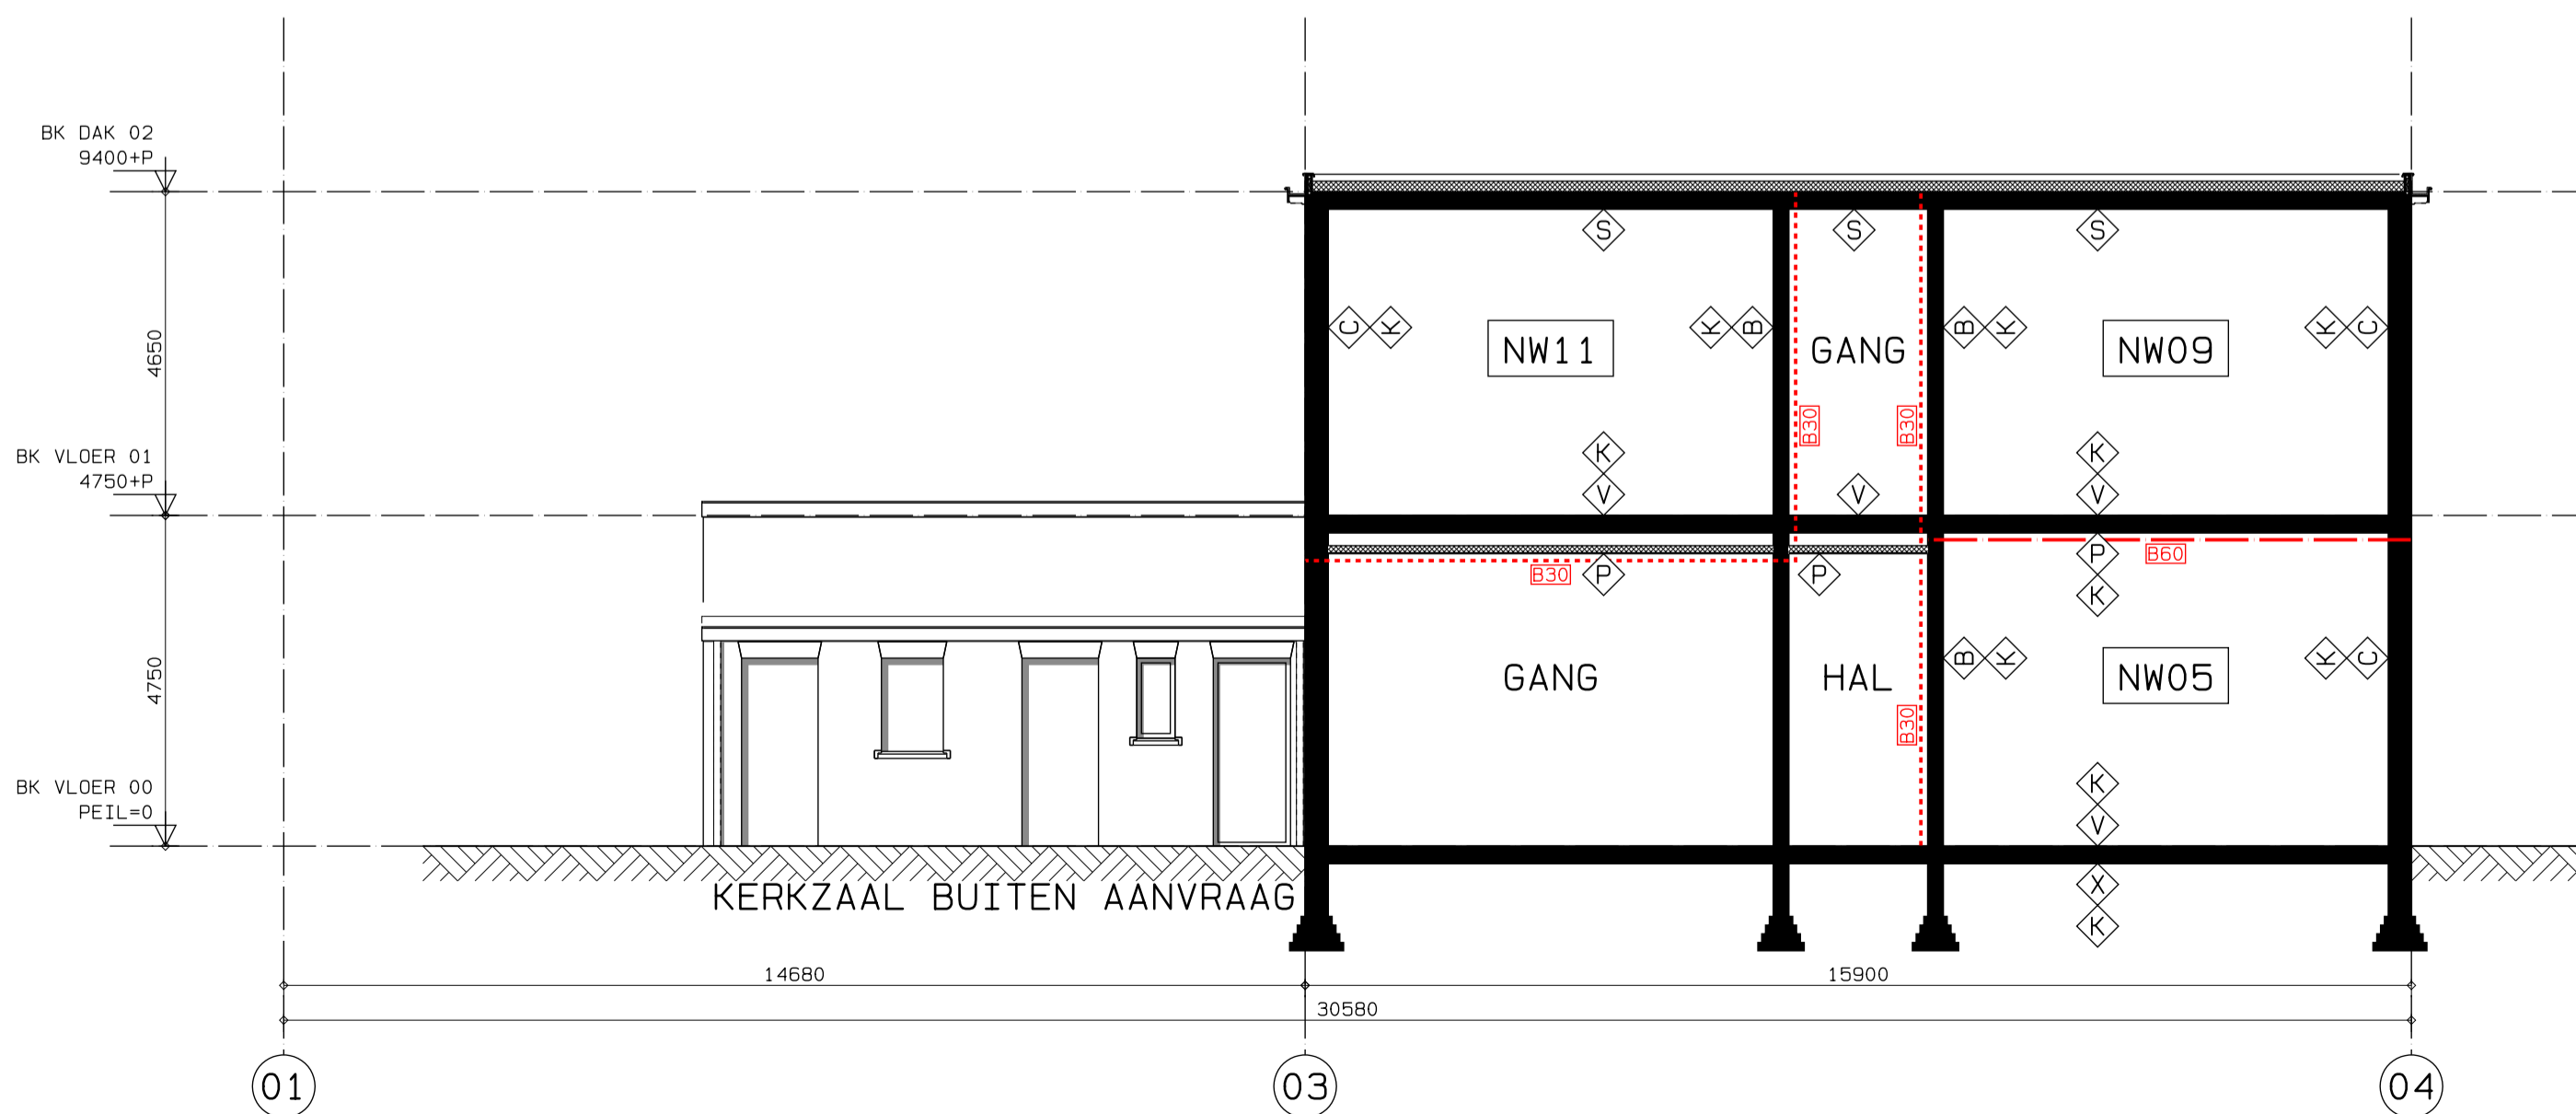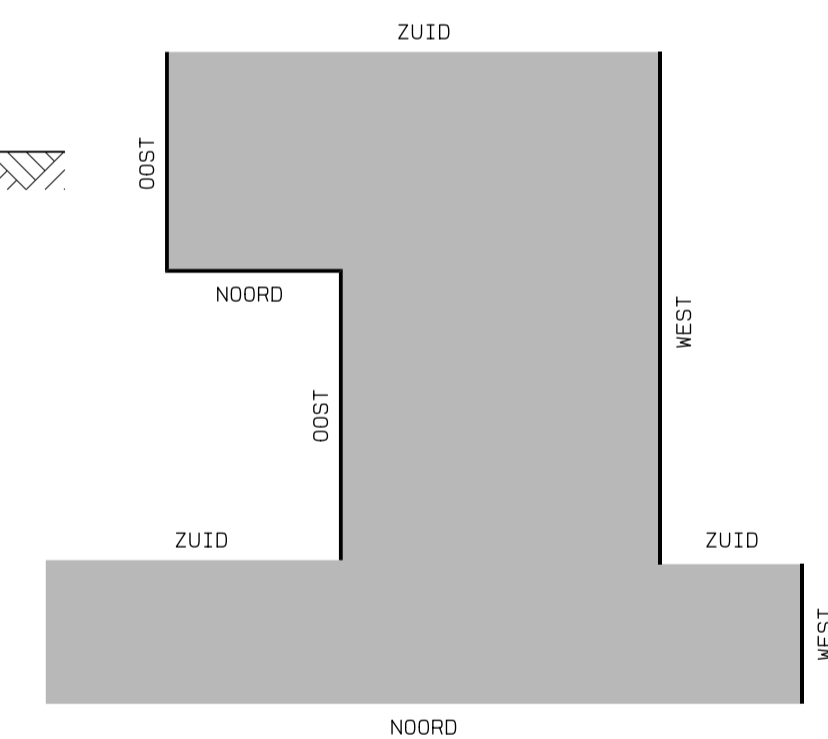

FRAGM. GEVEL NOORD - NIEUW

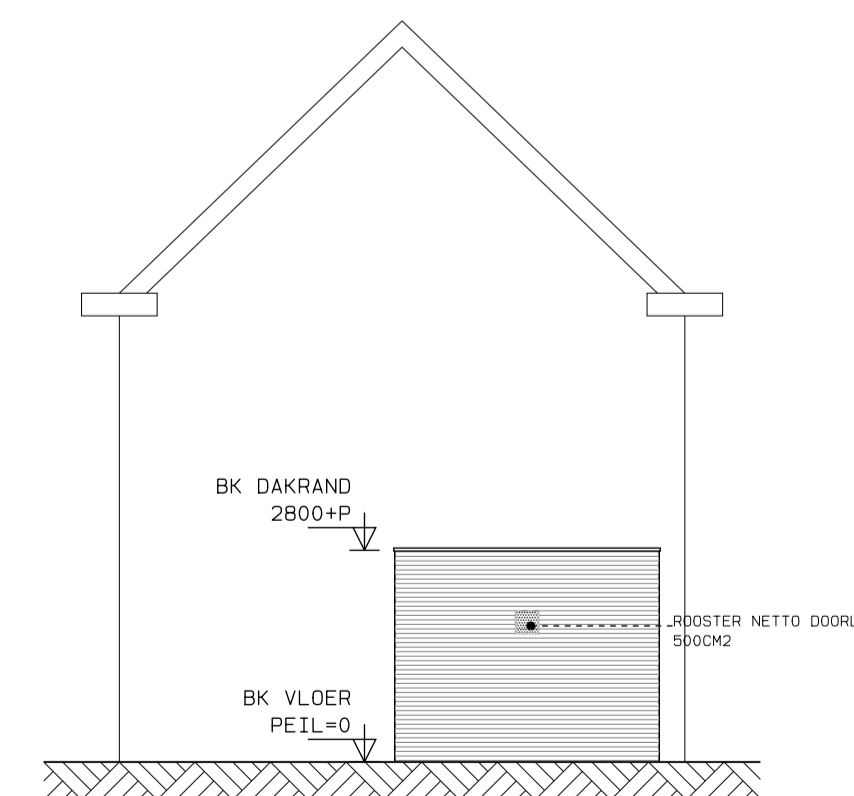

GEVEL WEST  
stadsverwarmingsruimte

F					
E					
D					
C					
B	18-08-2016	AANVRAAG OMGEVINGSVERGUNNING			
A	17-03-2016	CONCEPT 2			
	01-12-2015				
W10Z	DATUM	W10Z1616			
ALLE MATEN IN HET WERK CONTROLEREN/MATEN IN MILLIMETERS			GETE.	KEND.	GEF.
			TRON.	TRON.	TRON.
			ARCH.	ARCH.	ARCH.
			COORD.	COORD.	COORD.
			GEVER.	GEVER.	GEVER.

**htv Bouwtechniek**  
BOUWKUNDIG ONTWERP-, TEKEN- EN ADVIESBUREAU  
www.htv-bouwtechniek.nl

OPDRACHTGEVER  
GEMEENTE DEN HAAG DSO  
DE KAVELWINKEL

WERK  
KLUSCOMPLEX NOORDWAL 117  
DEN HAAG  
ONDERWERP  
GEVELS WEST, OOST EN STADSVERW. RUIMTE  
KLUSRIJP

PROJECTARCHITECT  
HELDER ARCHITECTEN  
PROJECTCOORDINATOR  
HVB

SCHAAL  
1: 100 / 1: 200  
FASE  
DO

FORMAAT  
A1 / A3

WERKNUMMER  
14017

TEKENINGNUMMER  
D-331

W10Z1616

B