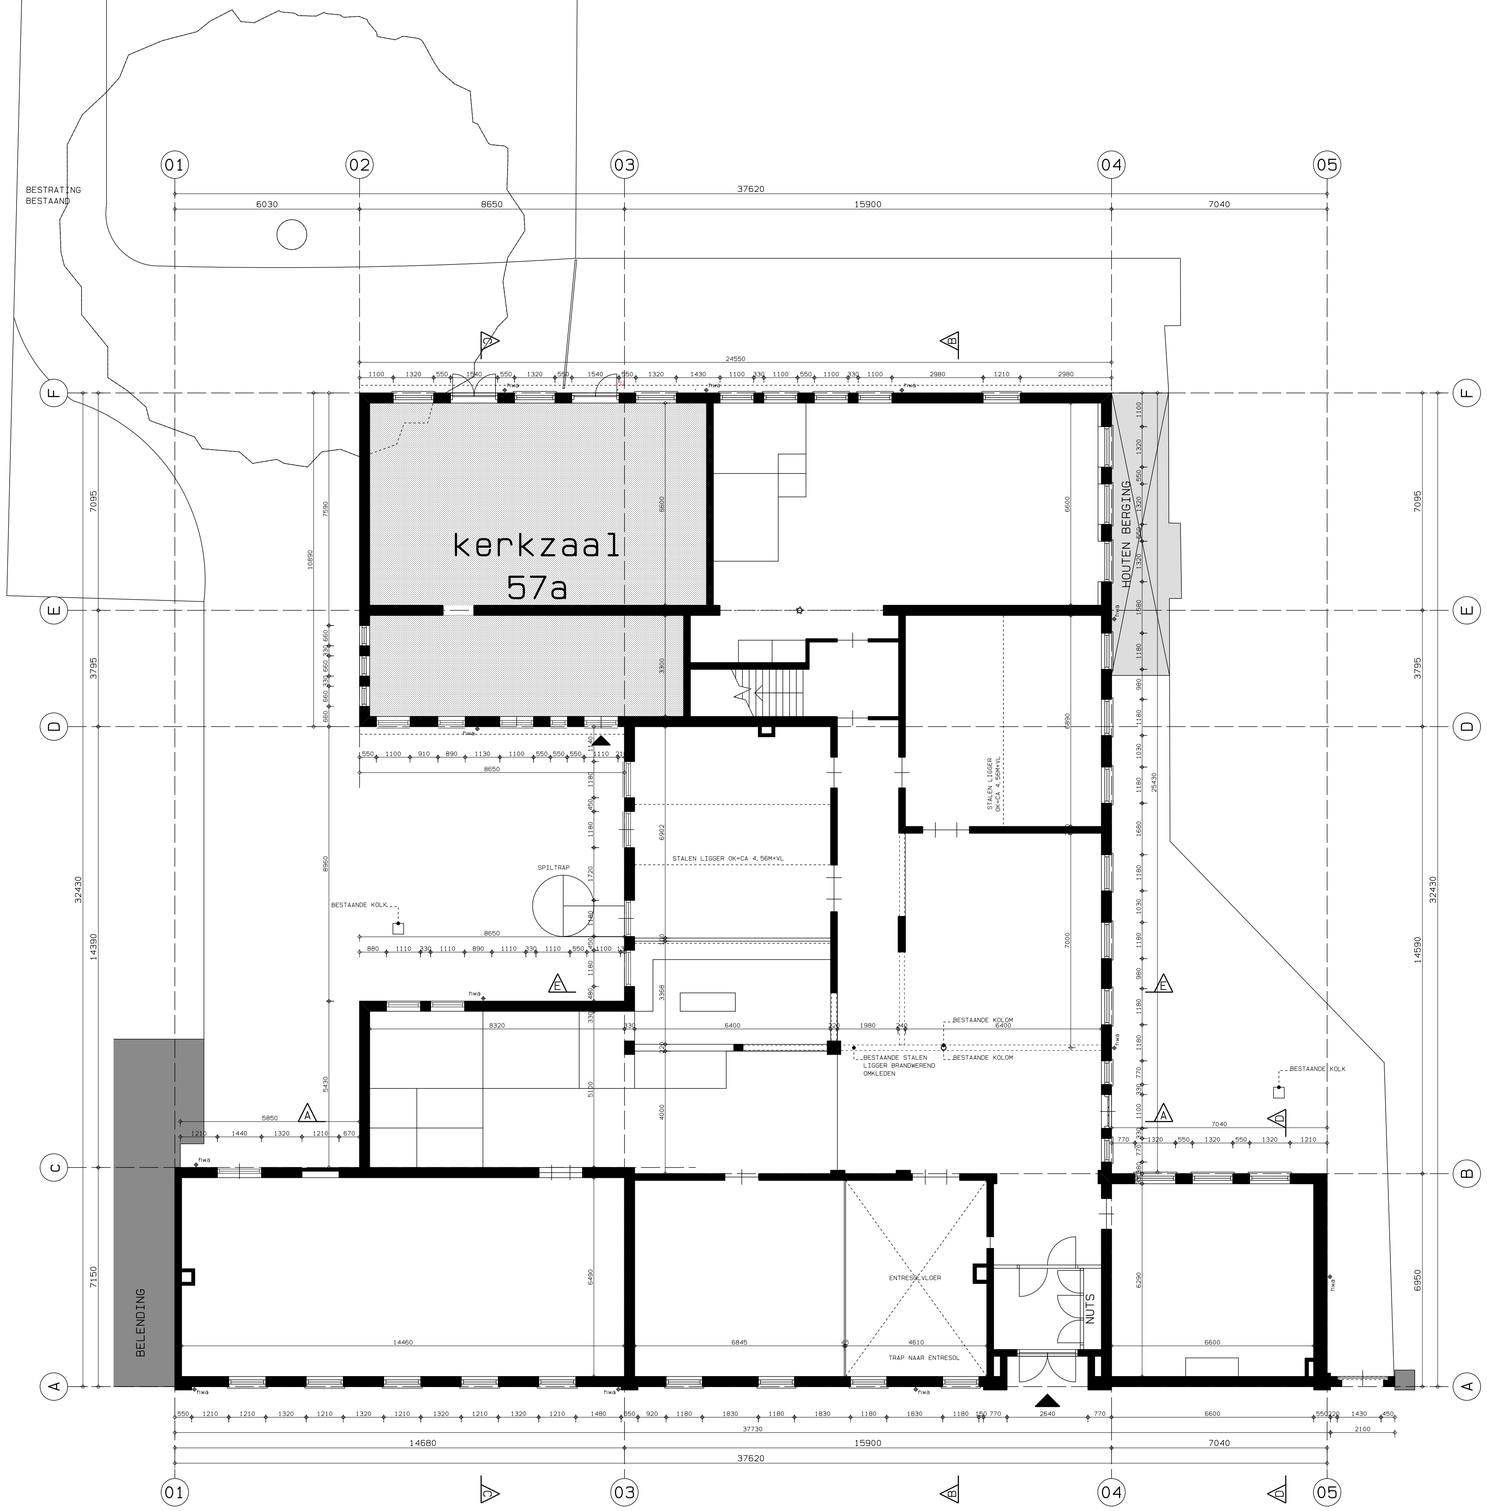

BEGANE GROND BESTAAND

F		
E		
D		
C		
B		
A	18-08-2016	AANVRAAG OMGEVINGSVERGUNNING
	01-12-2015	
WIJZ.	DATUM	WIJZIGING

ALLE MATEN IN HET WERK KONTROLEREN/MATEN IN MILLIMETERS

GETE KEND | GEC. TEKL. | PROJ. ARCH. | PROJ. COORD. | OPDR GEVER

htv Bouwtechniek
BOUWKUNDIG ONTWERP-, TEKEN- EN ADVIESBUREAU
www.htv-bouwtechniek.nl

OPDRACHTGEVER
GEMEENTE DEN HAAG DSO
DE KAVELWINKEL

WERK
KLUSCOMPLEX NOORDWAL 117
DEN HAAG

ONDERWERP
PLATTEGROND BEGANE GROND
BESTAAND

PROJECTARCHITECT
HELDER ARCHITECTEN

PROJECTCOORDINATOR
HVB

SCHAAL
1:100 / 1:200

FORMAAT
A1 / A3

FASE
DO

WERKNUMMER
14017

TEKENINGNUMMER
BT-010

WIJZIGING
A