




DOORSNEDE A-A - BESTAAND

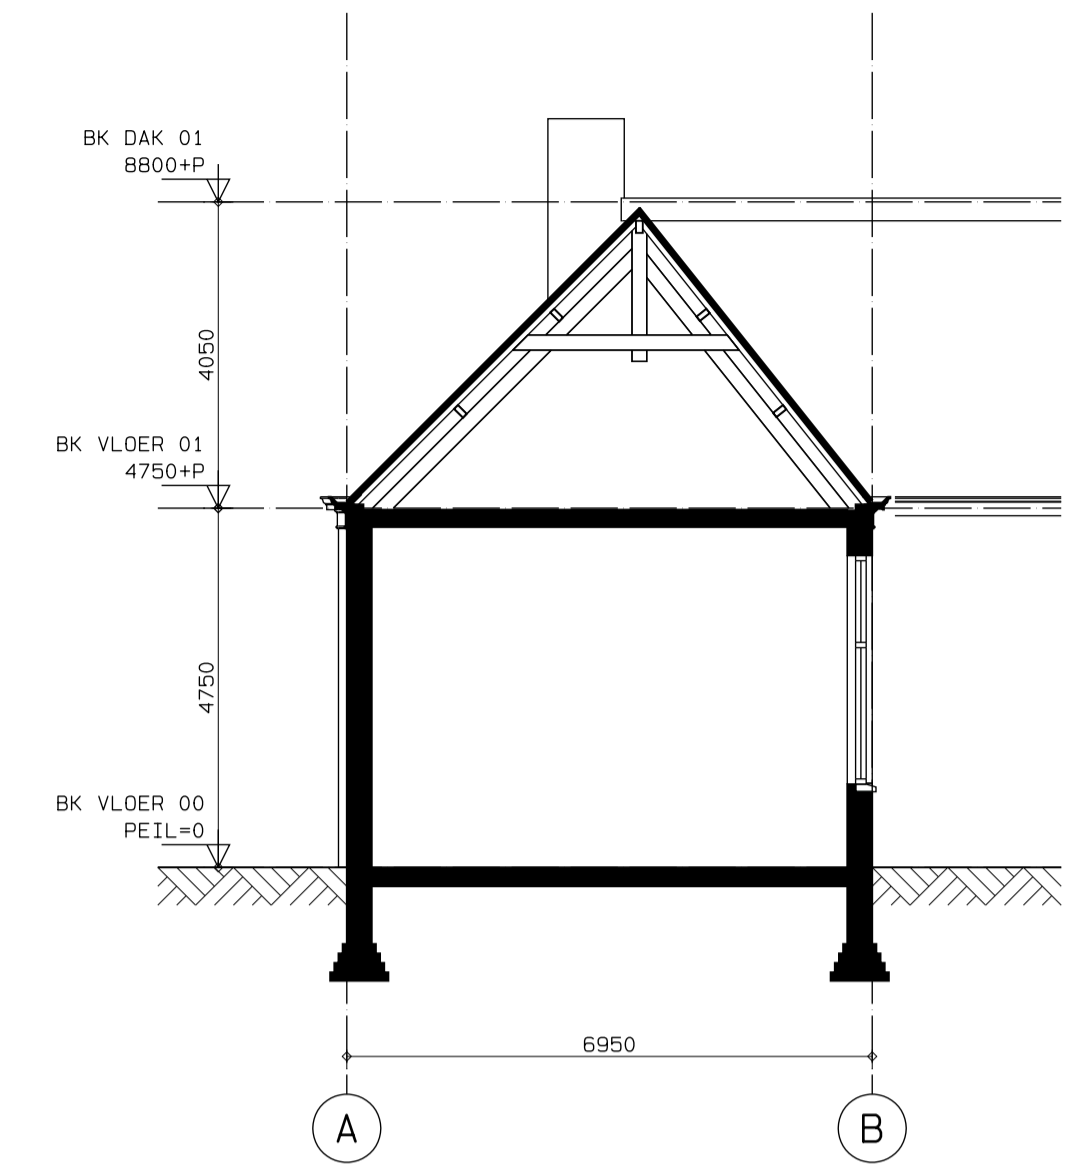


DOORSNEDE D-D - BESTAAND

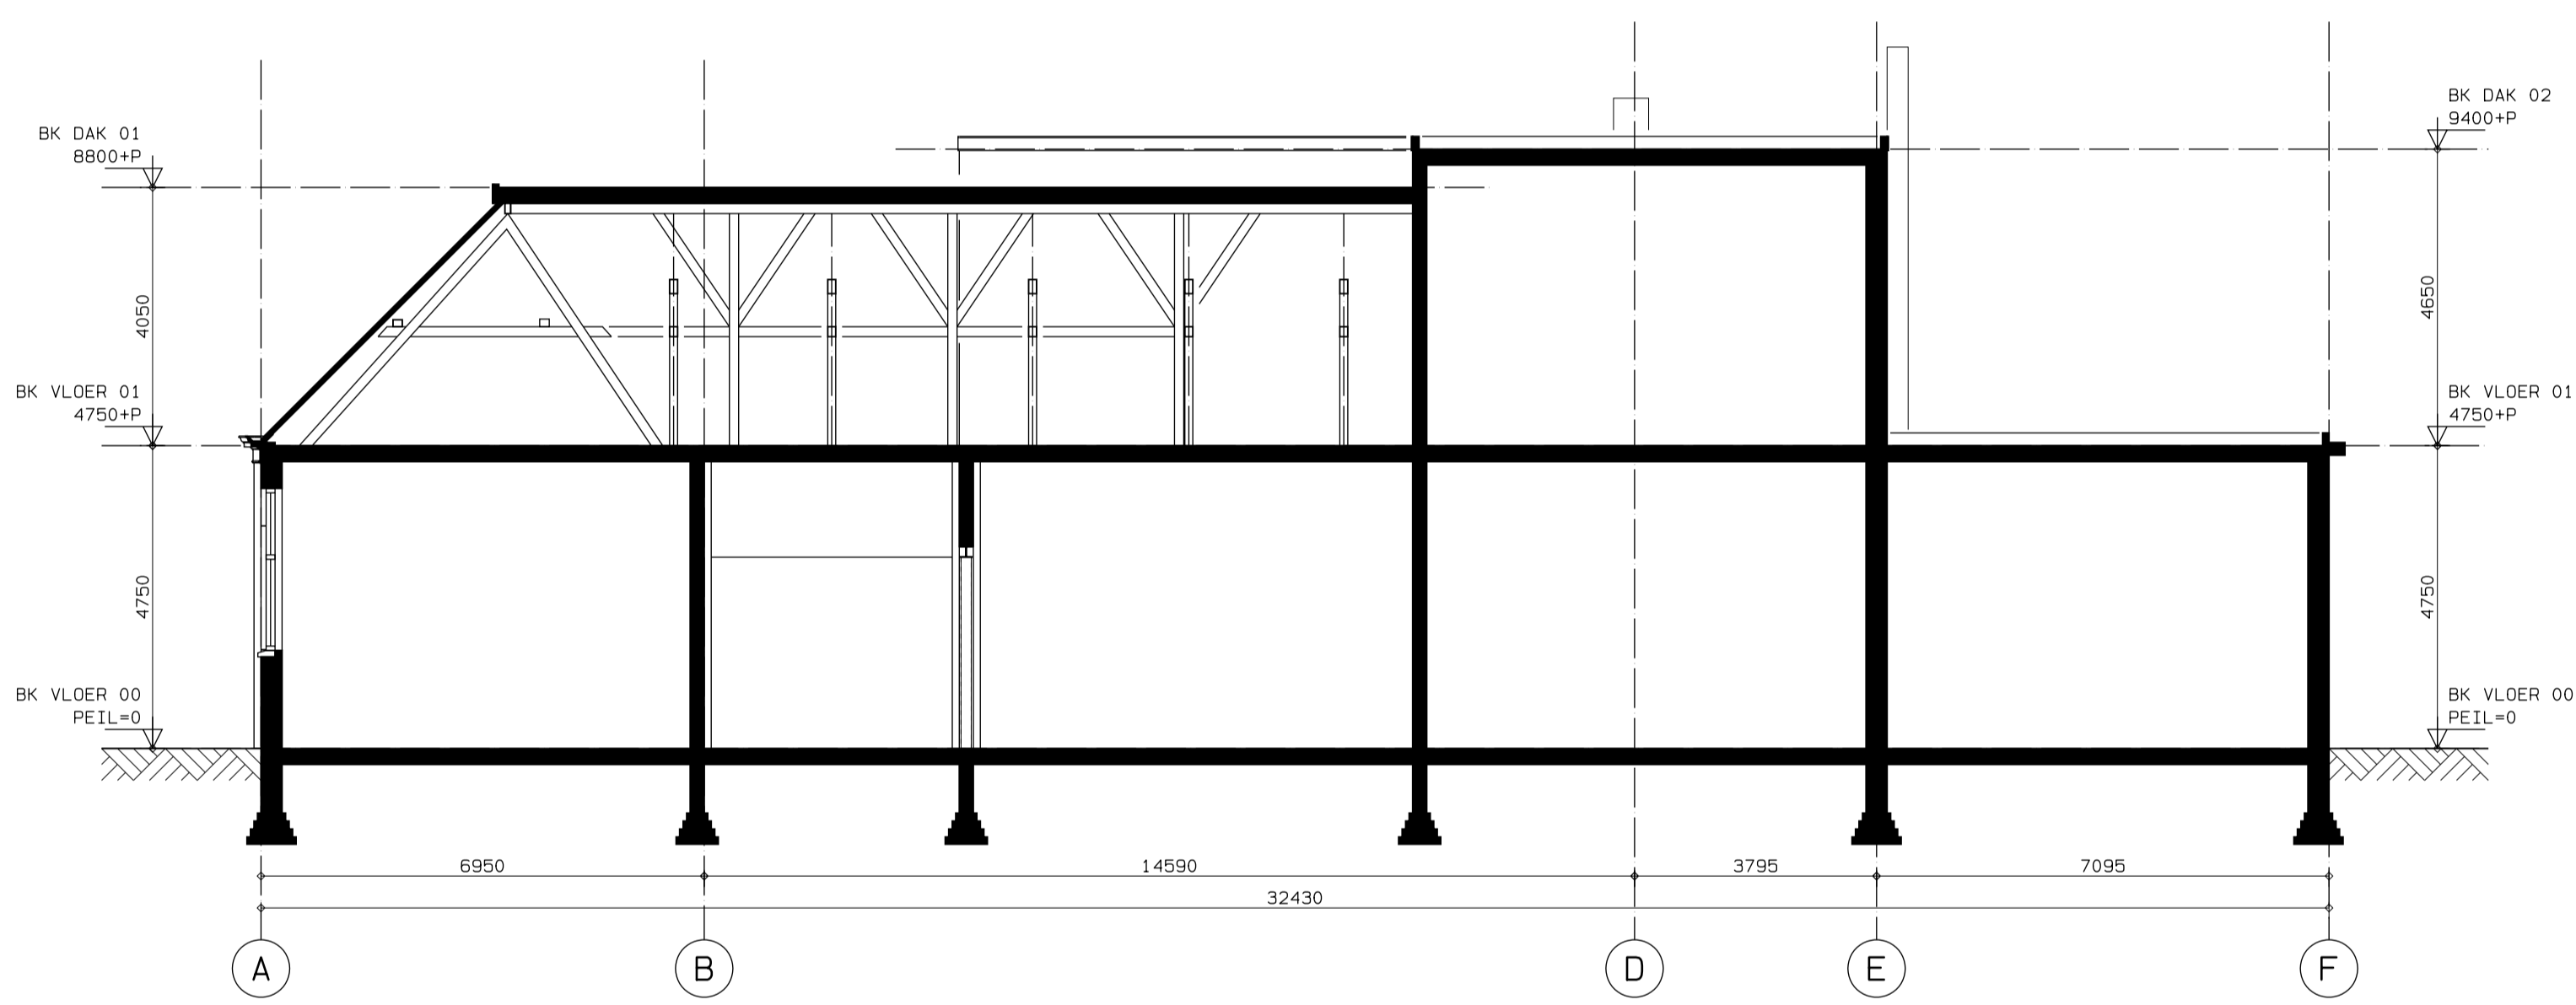

DOORSNEDE B-B - BESTAAND

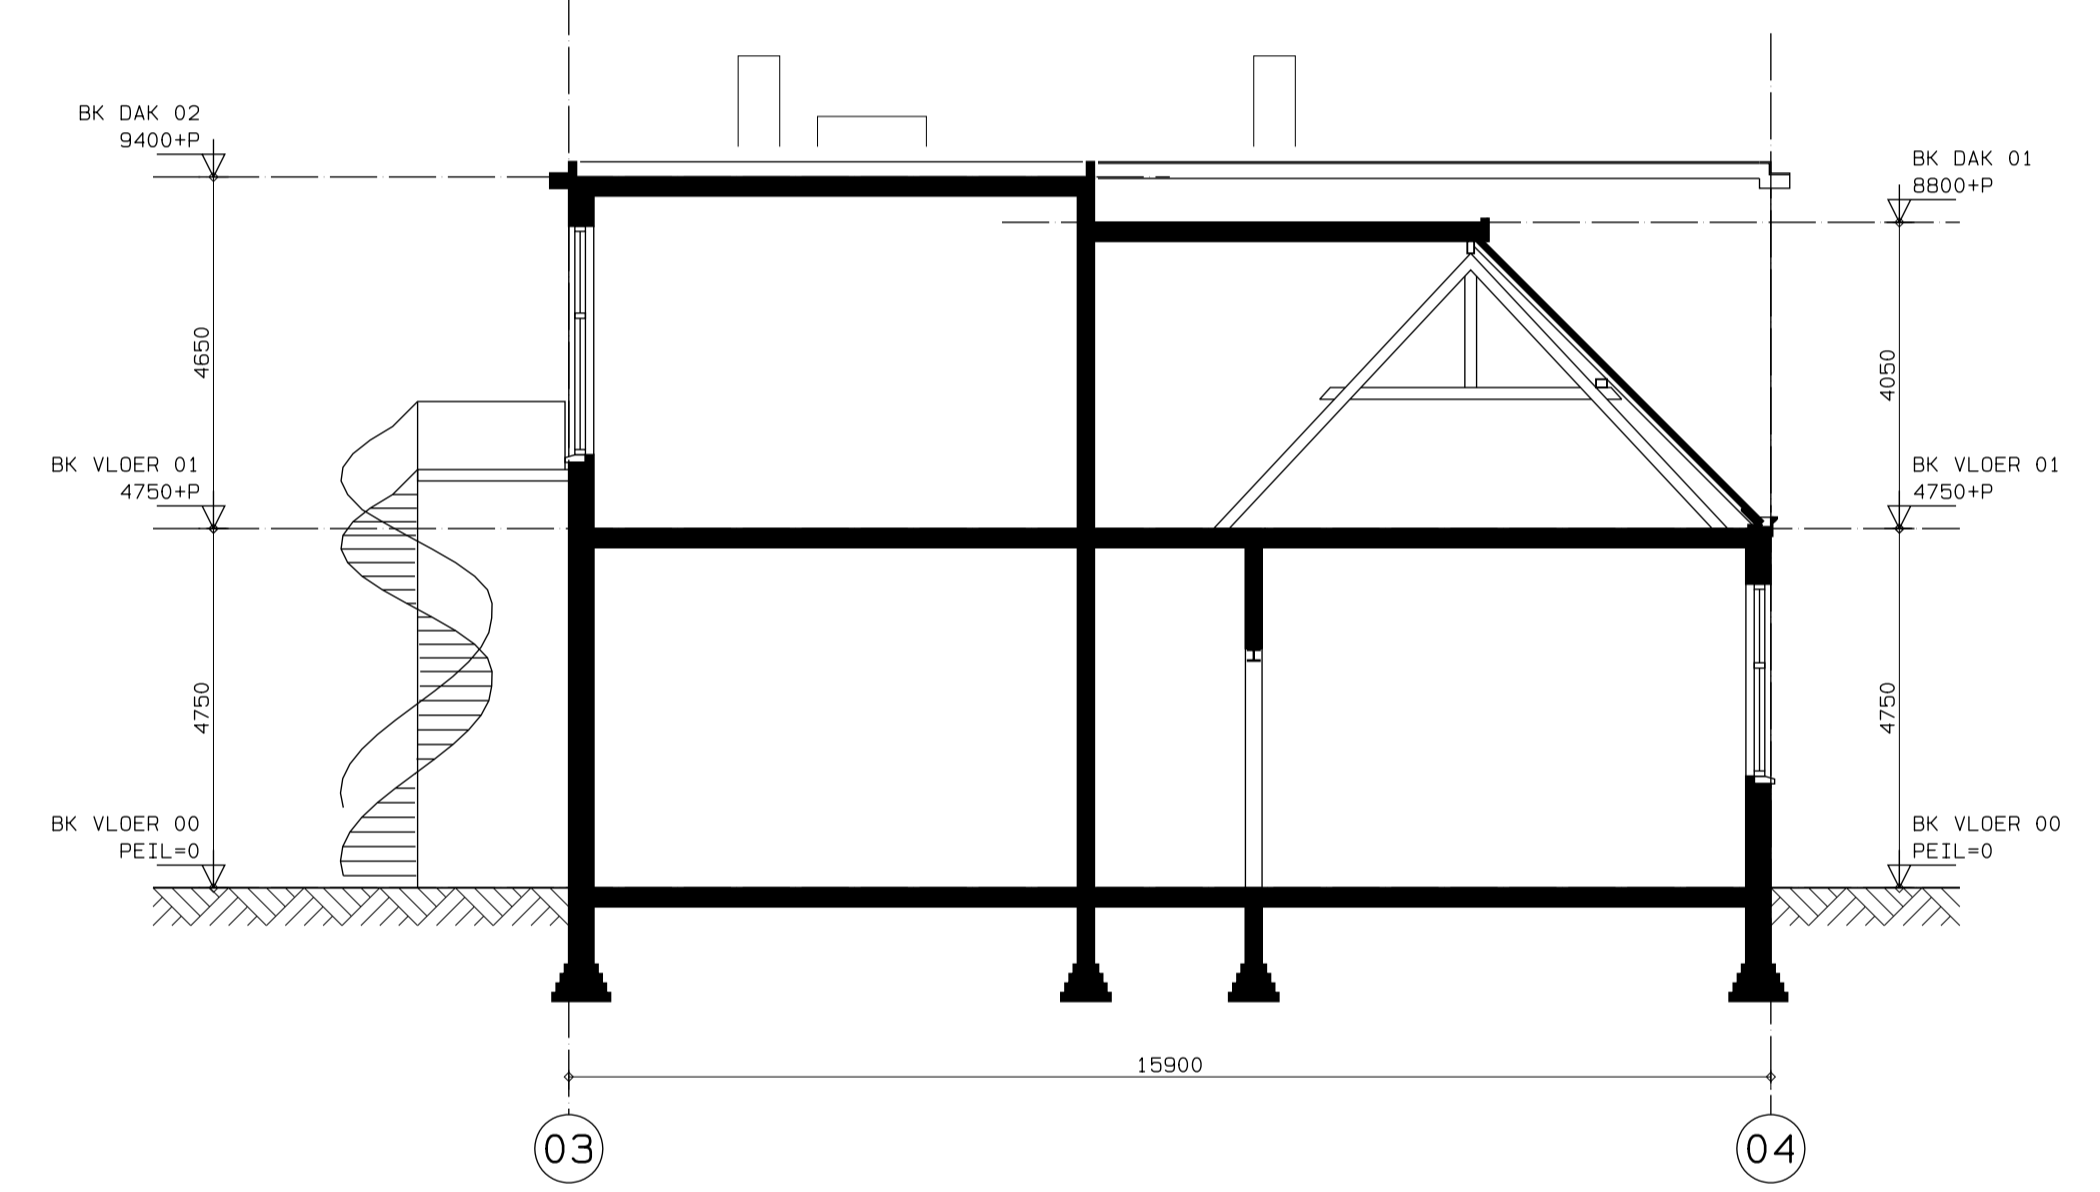

DOORSNEDE E-E - BESTAAND

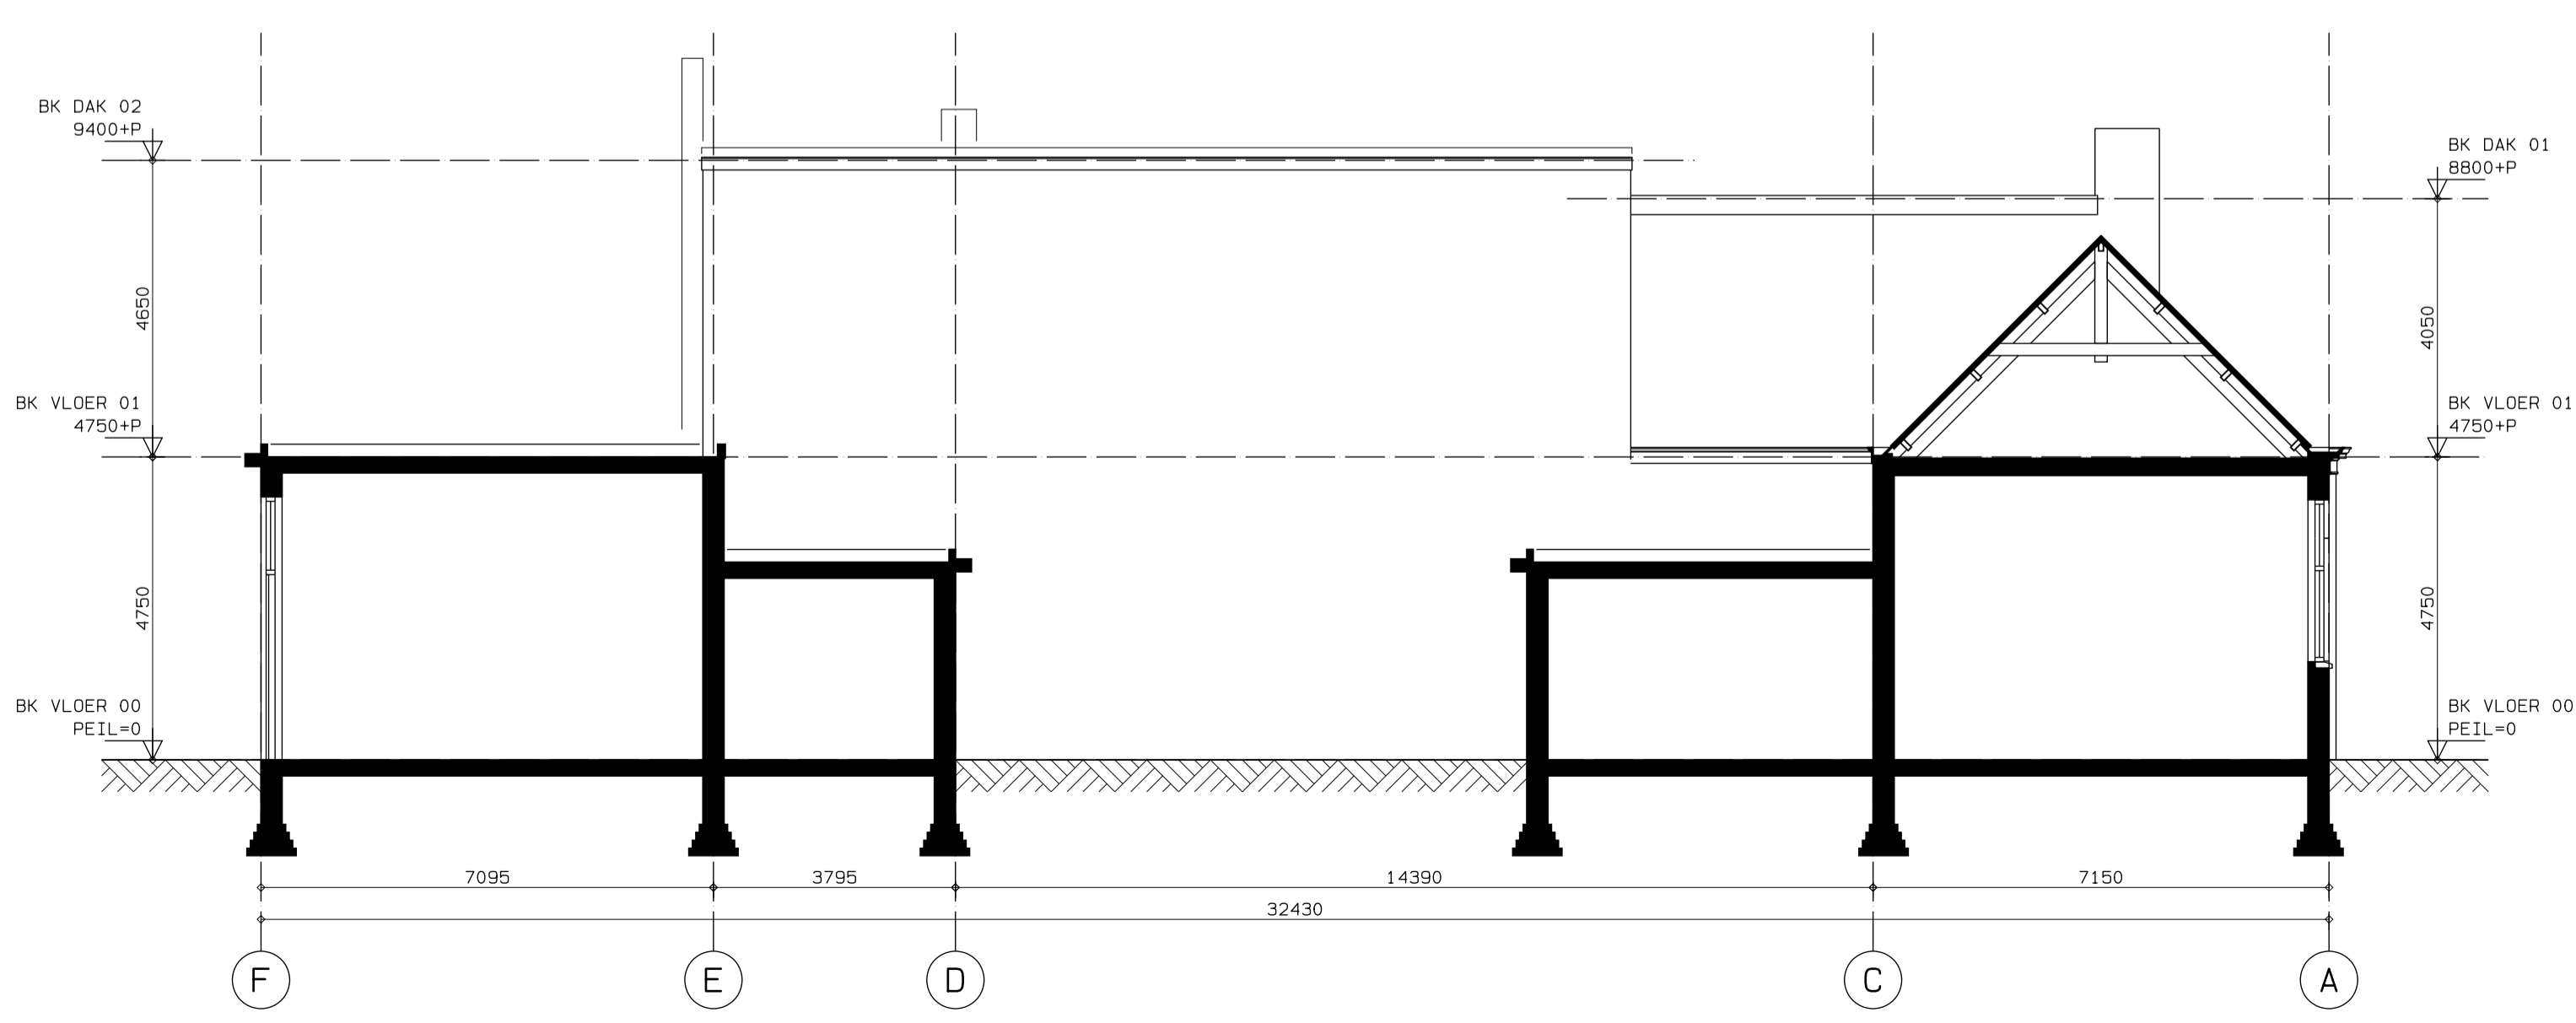


DOORSNEDE C-C - BESTAAND

VOOR CODE ZIE BTO RAPPORT

OPDRACHTGEVER	GEMEENTE DEN HAAG DSO	DE KAVELWINKEL
WERK	KLUSCOMPLEX NOORDWAL 117	DEN HAAG
ONDERWERP	DOORSNEDEN	BESTAAND
PROJECTARCHITECT	HELDER ARCHITECTEN	
PROJECTCOORDINATOR	HVB	
WIZJ. DATUM	18-08-2016	AANVRAAG OMGEVINGSVERGUNNING
WIZJ. DATUM	01-12-2015	

htv **Bouwtechniek**
 BOUWKUNDIG ONTWERP-, TEKEN- EN ADVIESBUREAU
 www.htv-bouwtechniek.nl

OPDRACHTGEVER	GEMEENTE DEN HAAG DSO	DE KAVELWINKEL
WERK	KLUSCOMPLEX NOORDWAL 117	DEN HAAG
ONDERWERP	DOORSNEDEN	BESTAAND
PROJECTARCHITECT	HELDER ARCHITECTEN	
PROJECTCOORDINATOR	HVB	
SCHAAL	1: 100 / 1: 200	FORMAAT
FASE	DO	A1 / A3

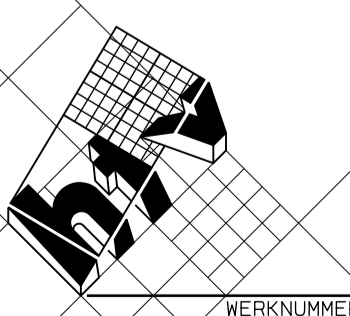

WERKNUMMER
14017
 TEKENINGNUMMER
BT-040

WIZJZIJNING