

BUITENRUIMTE
ST01
CA.148 m²

OPSTELPLAATS
FIETSEN / CONTAINERS

20 PARKEERPLAATSEN


ERFGRENS

BUITENRUIMTE
ST03
CA.48 m²

BUITENRUIMTE
ST04
CA.55 m²

BUITENRUIMTE
ST05
CA.32 m²

BUITENRUIMTE
ST06
CA.20 m²

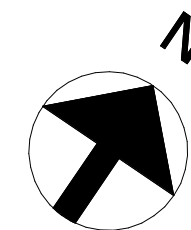

STORTENBEKERSTRAAT


DEZE TEKENINGEN ZIJN INDICATIEF EN KUNNEN PLAATSELIJK
AFWIJKEN VAN DE WERKELIJKE TOESTAND




htv Bouwtechniek

STORTENBEKERSTRAAT DEN HAAG
VERKOOPTTEKENINGEN
SITUATIE
DATUM 01-05-2014

VK-01

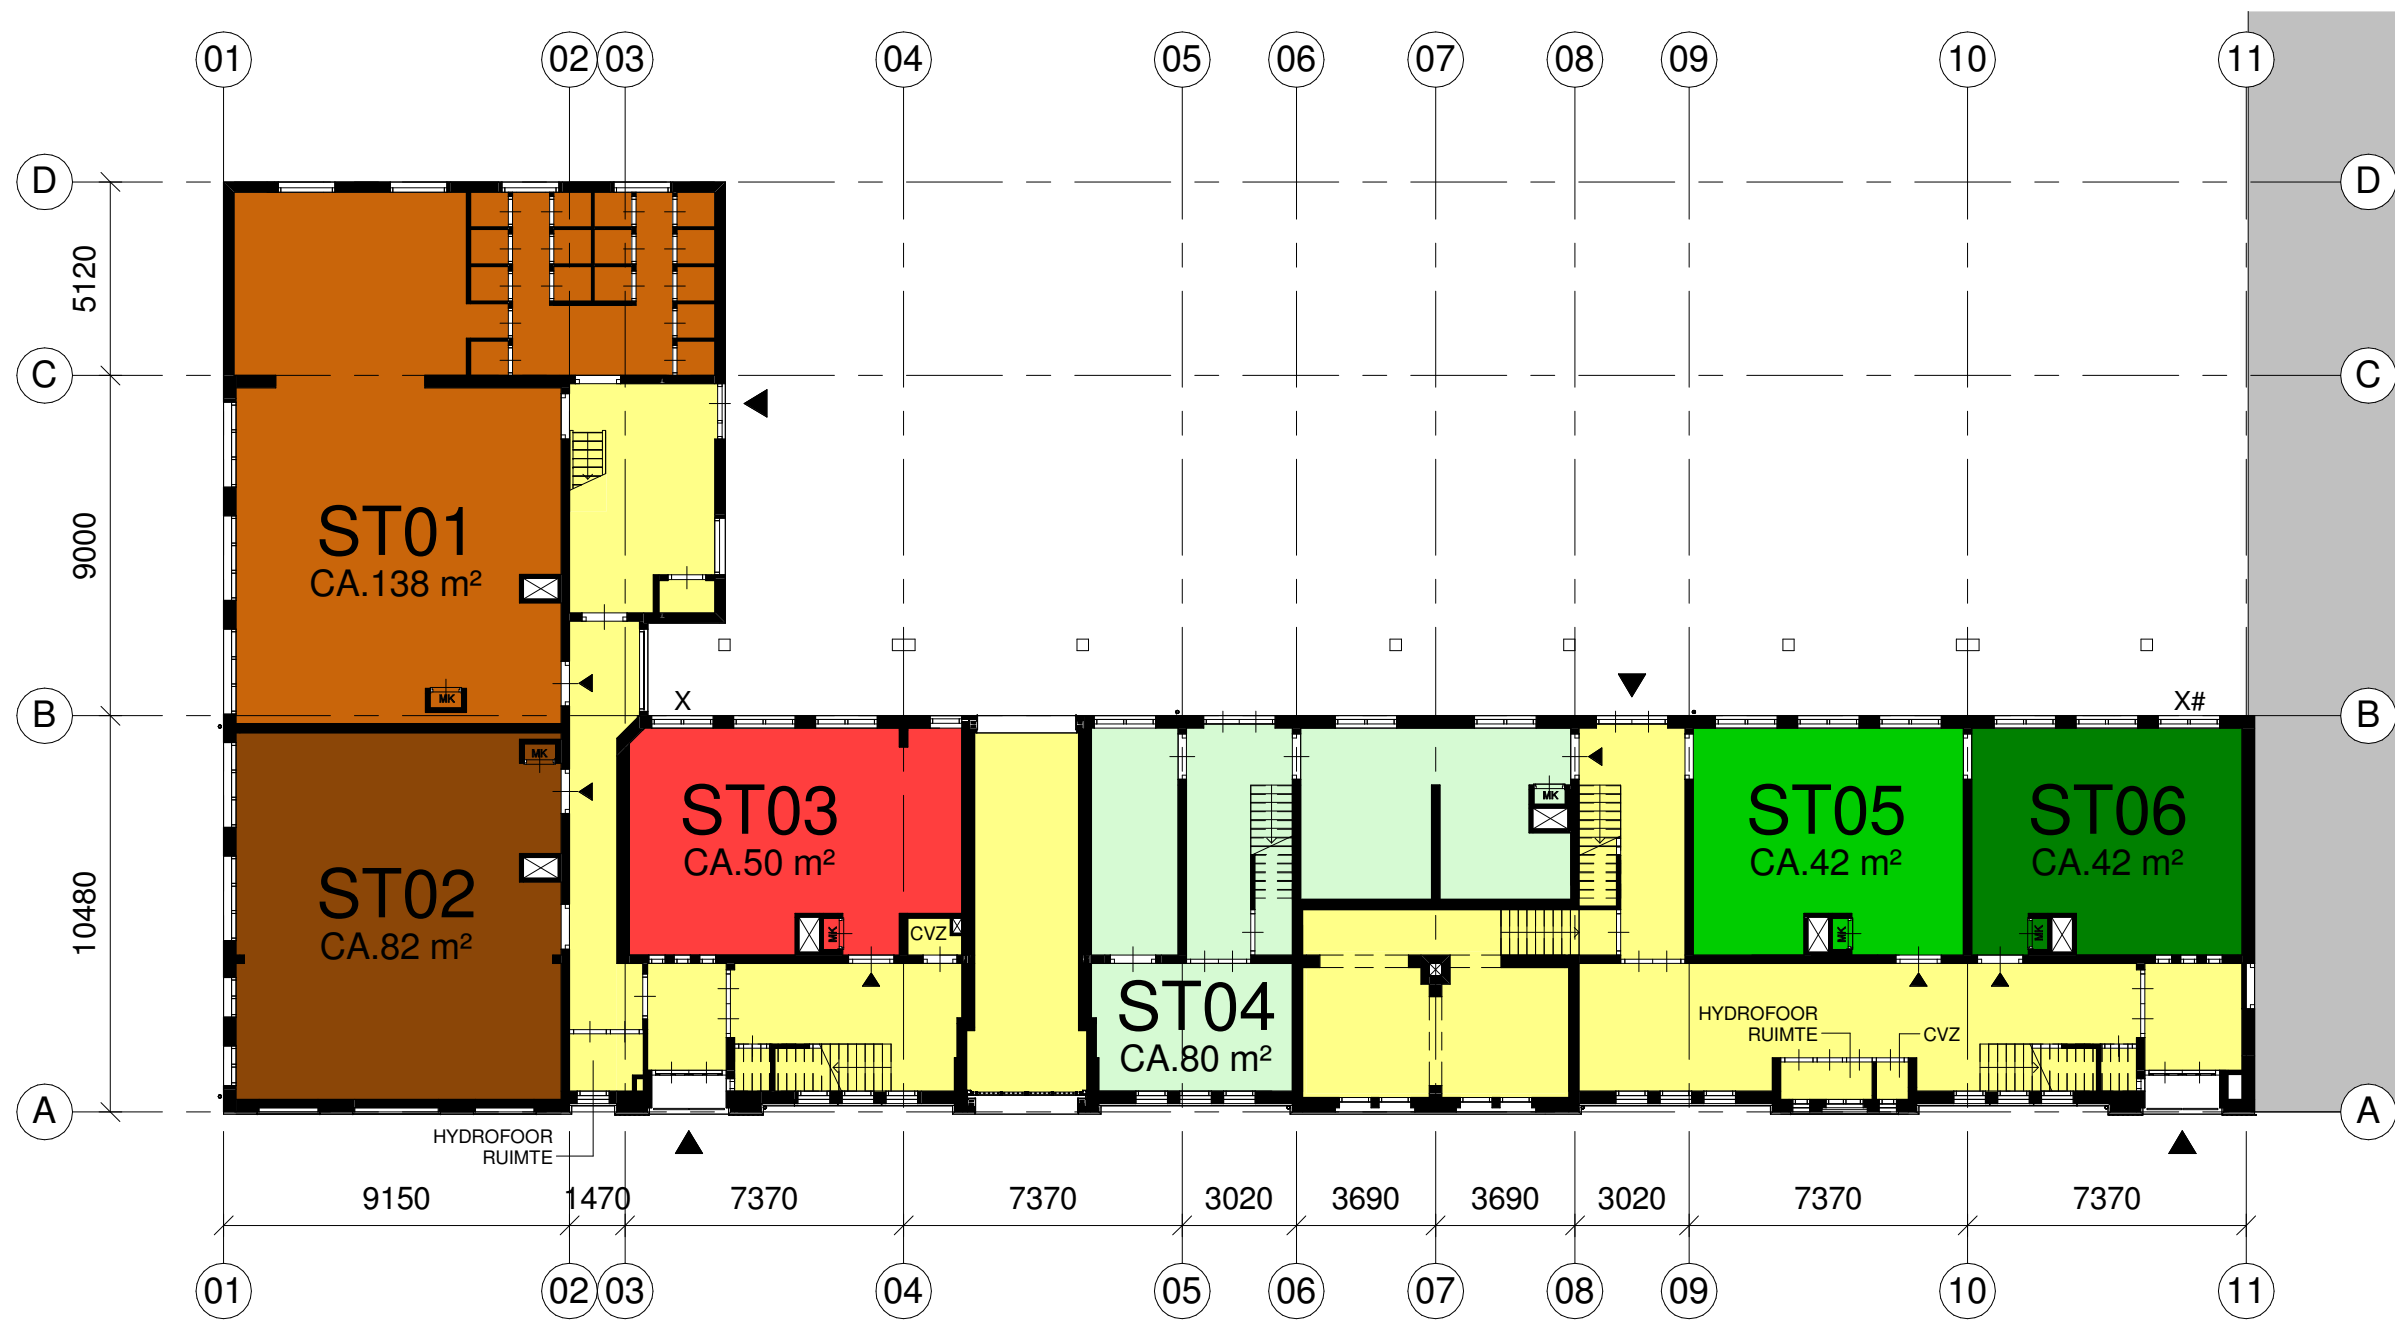

BEGANE GROND

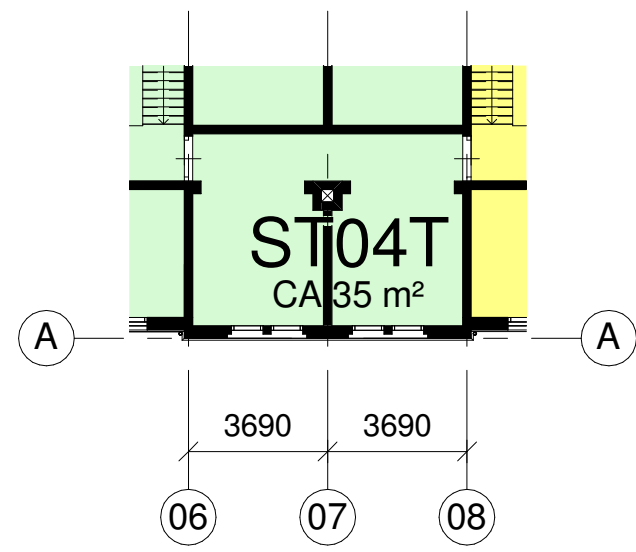


X KOZIJN/GLAS UITVOEREN ALS 30 MINUTEN BRANDWEREND
 # KOZIJN VOORZIEN VAN UITZICHT BELEMMERENDE VOORZIENINGEN (ZIE ART. 50 BURGELIJK WETBOEK)

DEZE TEKENINGEN ZIJN INDICATIEF EN KUNNEN PLAATSELIJK AFWIJKEN VAN DE WERKELIJKE TOESTAND



htv Bouwtechniek


STORTENBEKERSTRAAT DEN HAAG
 VERKOOPTEKENINGEN
 BEGANE GROND+TUSSENVERDIEPING
 DATUM 01-05-2014 VK-02

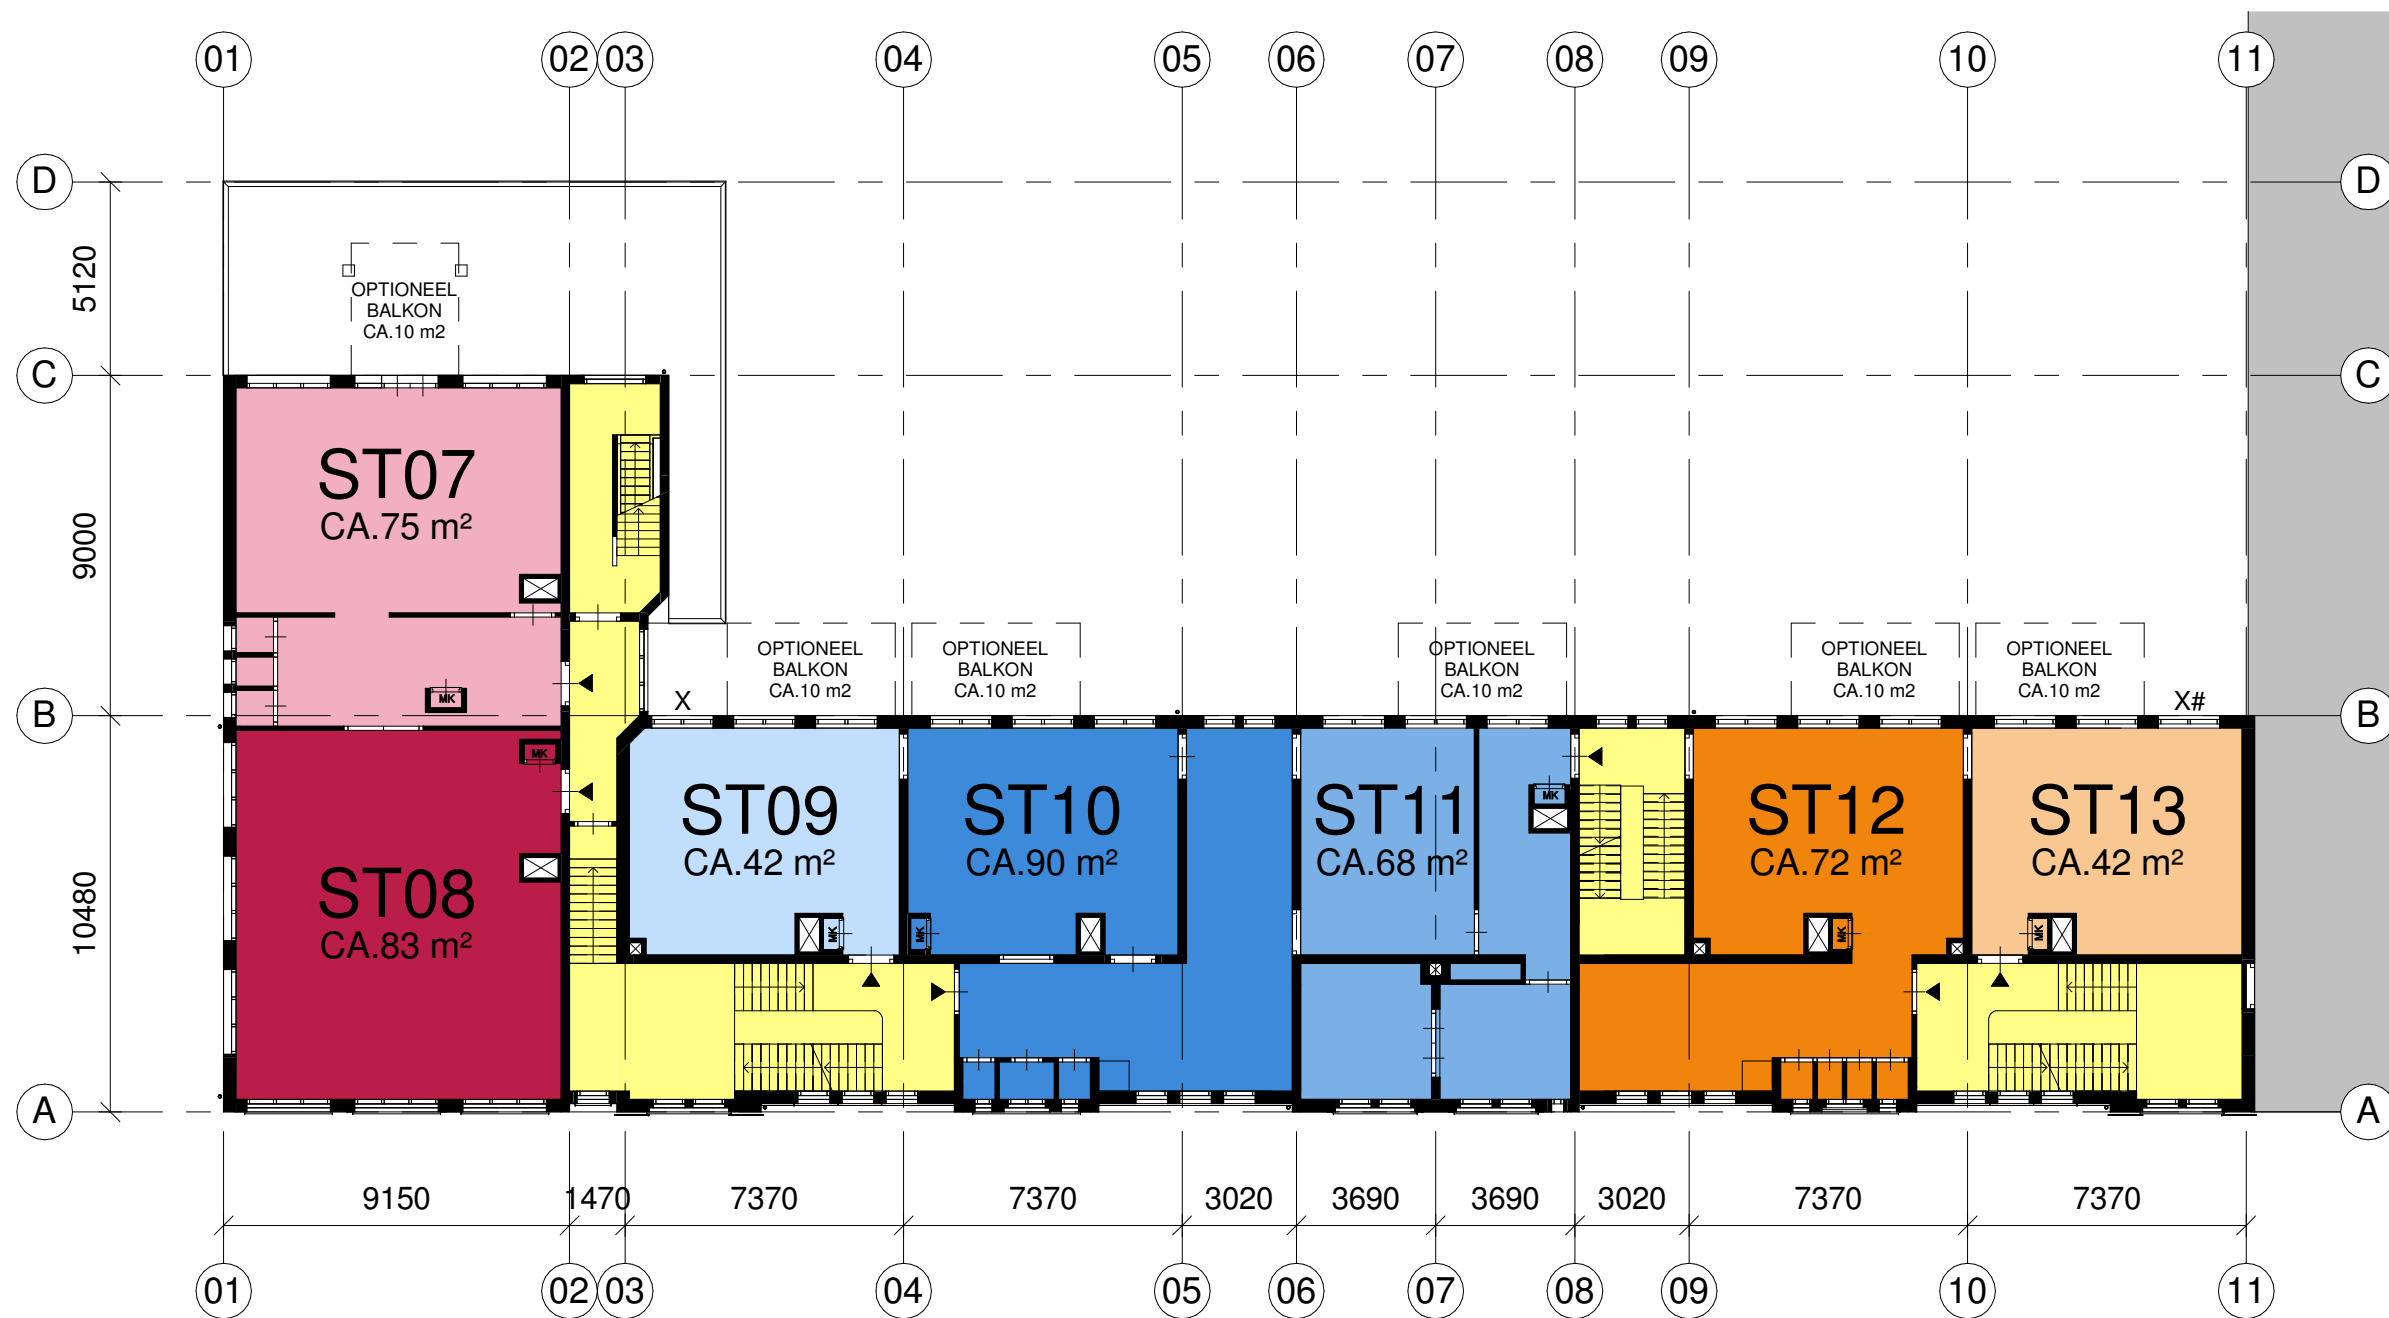

1STE VERDIEPING

X KOZIJN/GLAS UITVOEREN ALS 30 MINUTEN BRANDWEREND
 # KOZIJN VOORZIEN VAN UITZICHT BELEMMERENDE
 VOORZIENINGEN (ZIE ART. 50 BURGELIJK WETBOEK)


DEZE TEKENINGEN ZIJN INDICATIEF EN KUNNEN PLAATSELIJK
 AFWIJKEN VAN DE WERKELIJKE TOESTAND

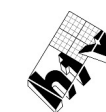

htv Bouwtechniek

STORTENBEKERSTRAAT DEN HAAG
 VERKOOPTEKENINGEN
 1STE VERDIEPING
 DATUM 01-05-2014


VK-03

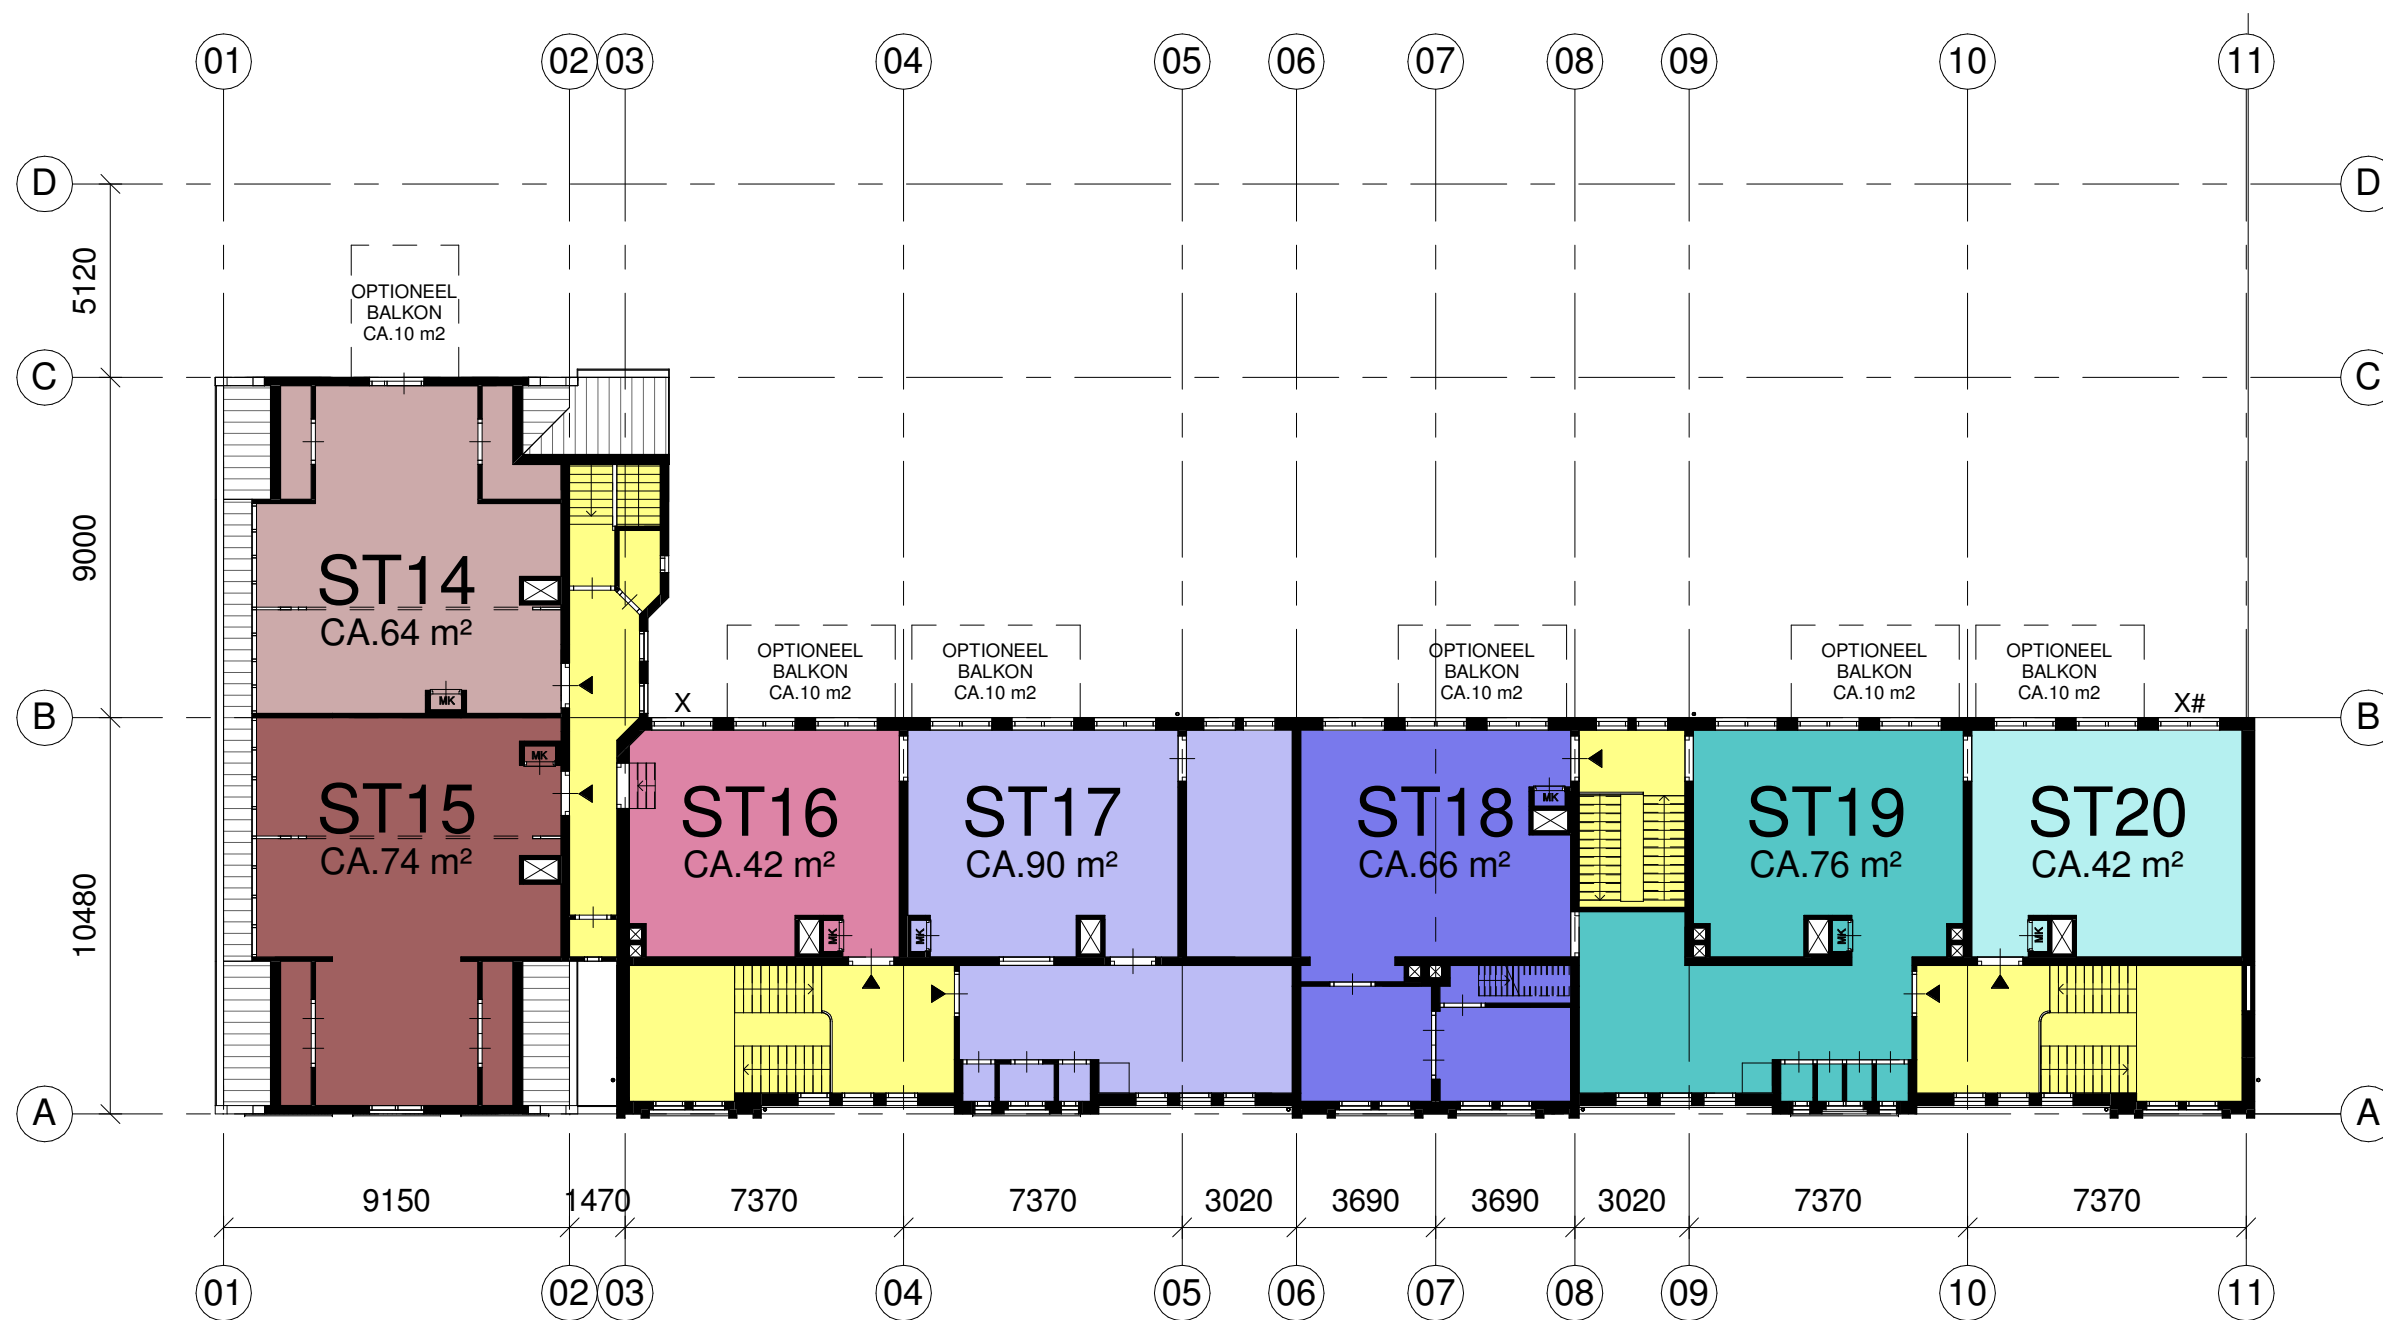

2DE VERDIEPING


X KOZIJN/GLAS UITVOEREN ALS 30 MINUTEN BRANDWEREND
 # KOZIJN VOORZIEN VAN UITZICHT BELEMMERENDE
 VOORZIENINGEN (ZIE ART. 50 BURGELIJK WETBOEK)

DEZE TEKENINGEN ZIJN INDICATIEF EN KUNNEN PLAATSELIJK
 AFWIJKEN VAN DE WERKELIJKE TOESTAND

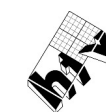

htv Bouwtechniek


STORTENBEKERSTRAAT DEN HAAG
 VERKOOPTEKENINGEN
 2DE VERDIEPING
 DATUM 01-05-2014

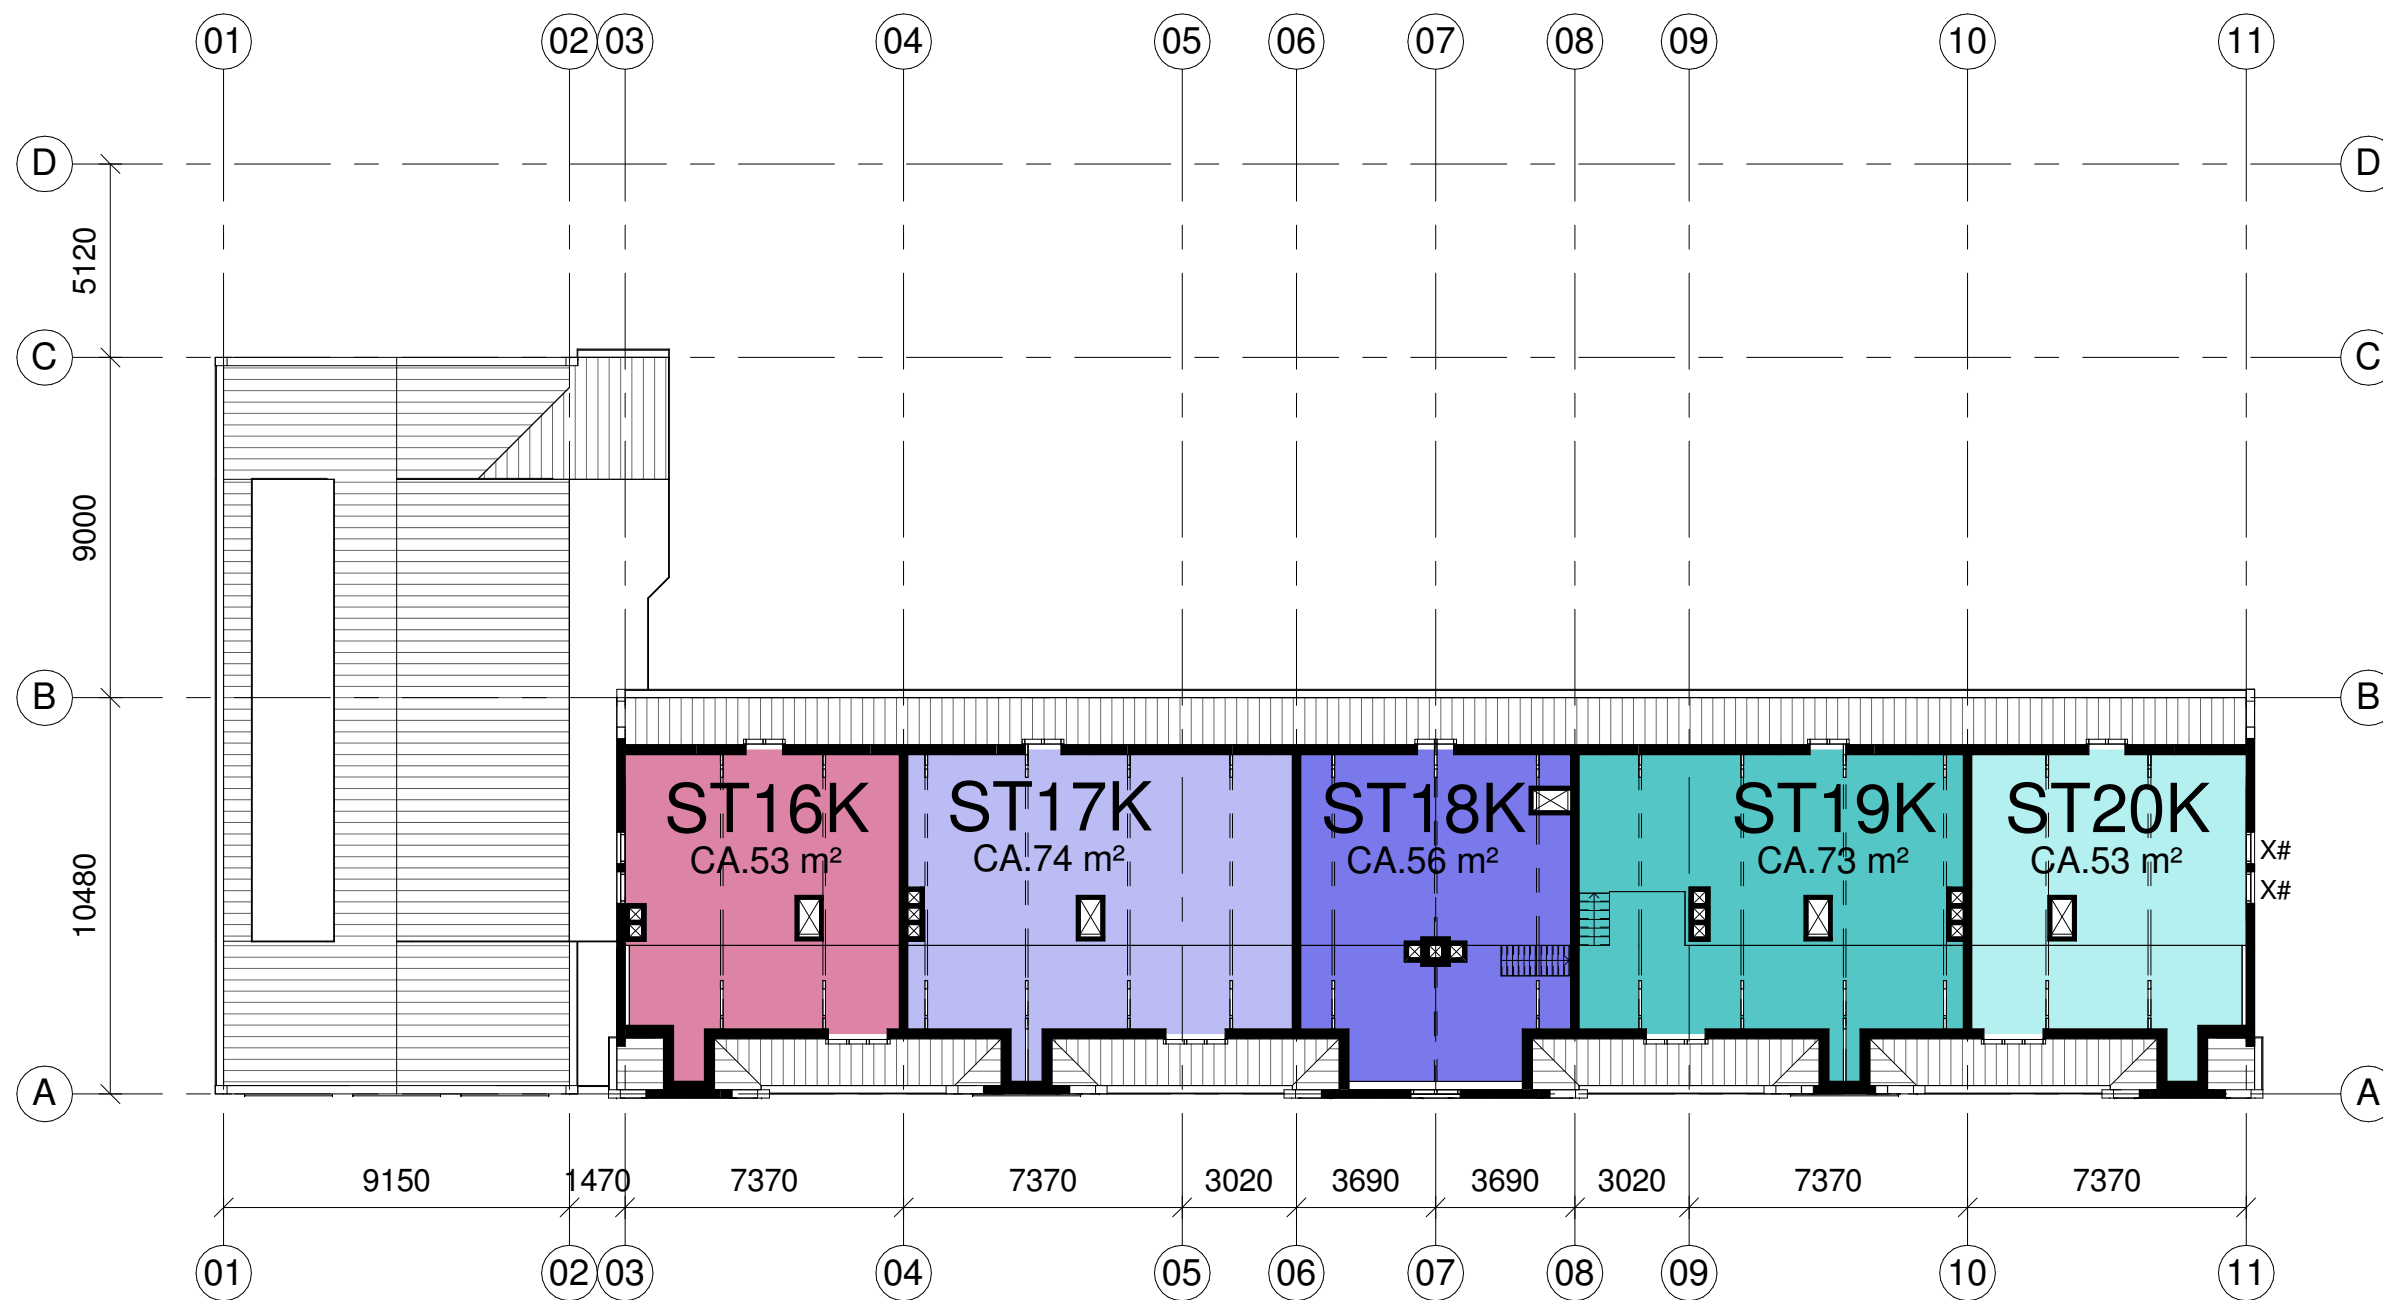

3DE VERDIEPING

X KOZIJN/GLAS UITVOEREN ALS 30 MINUTEN BRANDWEREND
 # KOZIJN VOORZIEN VAN UITZICHT BELEMMERENDE
 VOORZIENINGEN (ZIE ART. 50 BURGELIJK WETBOEK)


DEZE TEKENINGEN ZIJN INDICATIEF EN KUNNEN PLAATSELIJK
 AFWIJKEN VAN DE WERKELIJKE TOESTAND

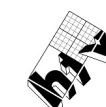


htv Bouwtechniek

STORTENBEKERSTRAAT DEN HAAG
 VERKOOPTEKENINGEN
 3DE VERDIEPING
 DATUM 01-05-2014

VK-05

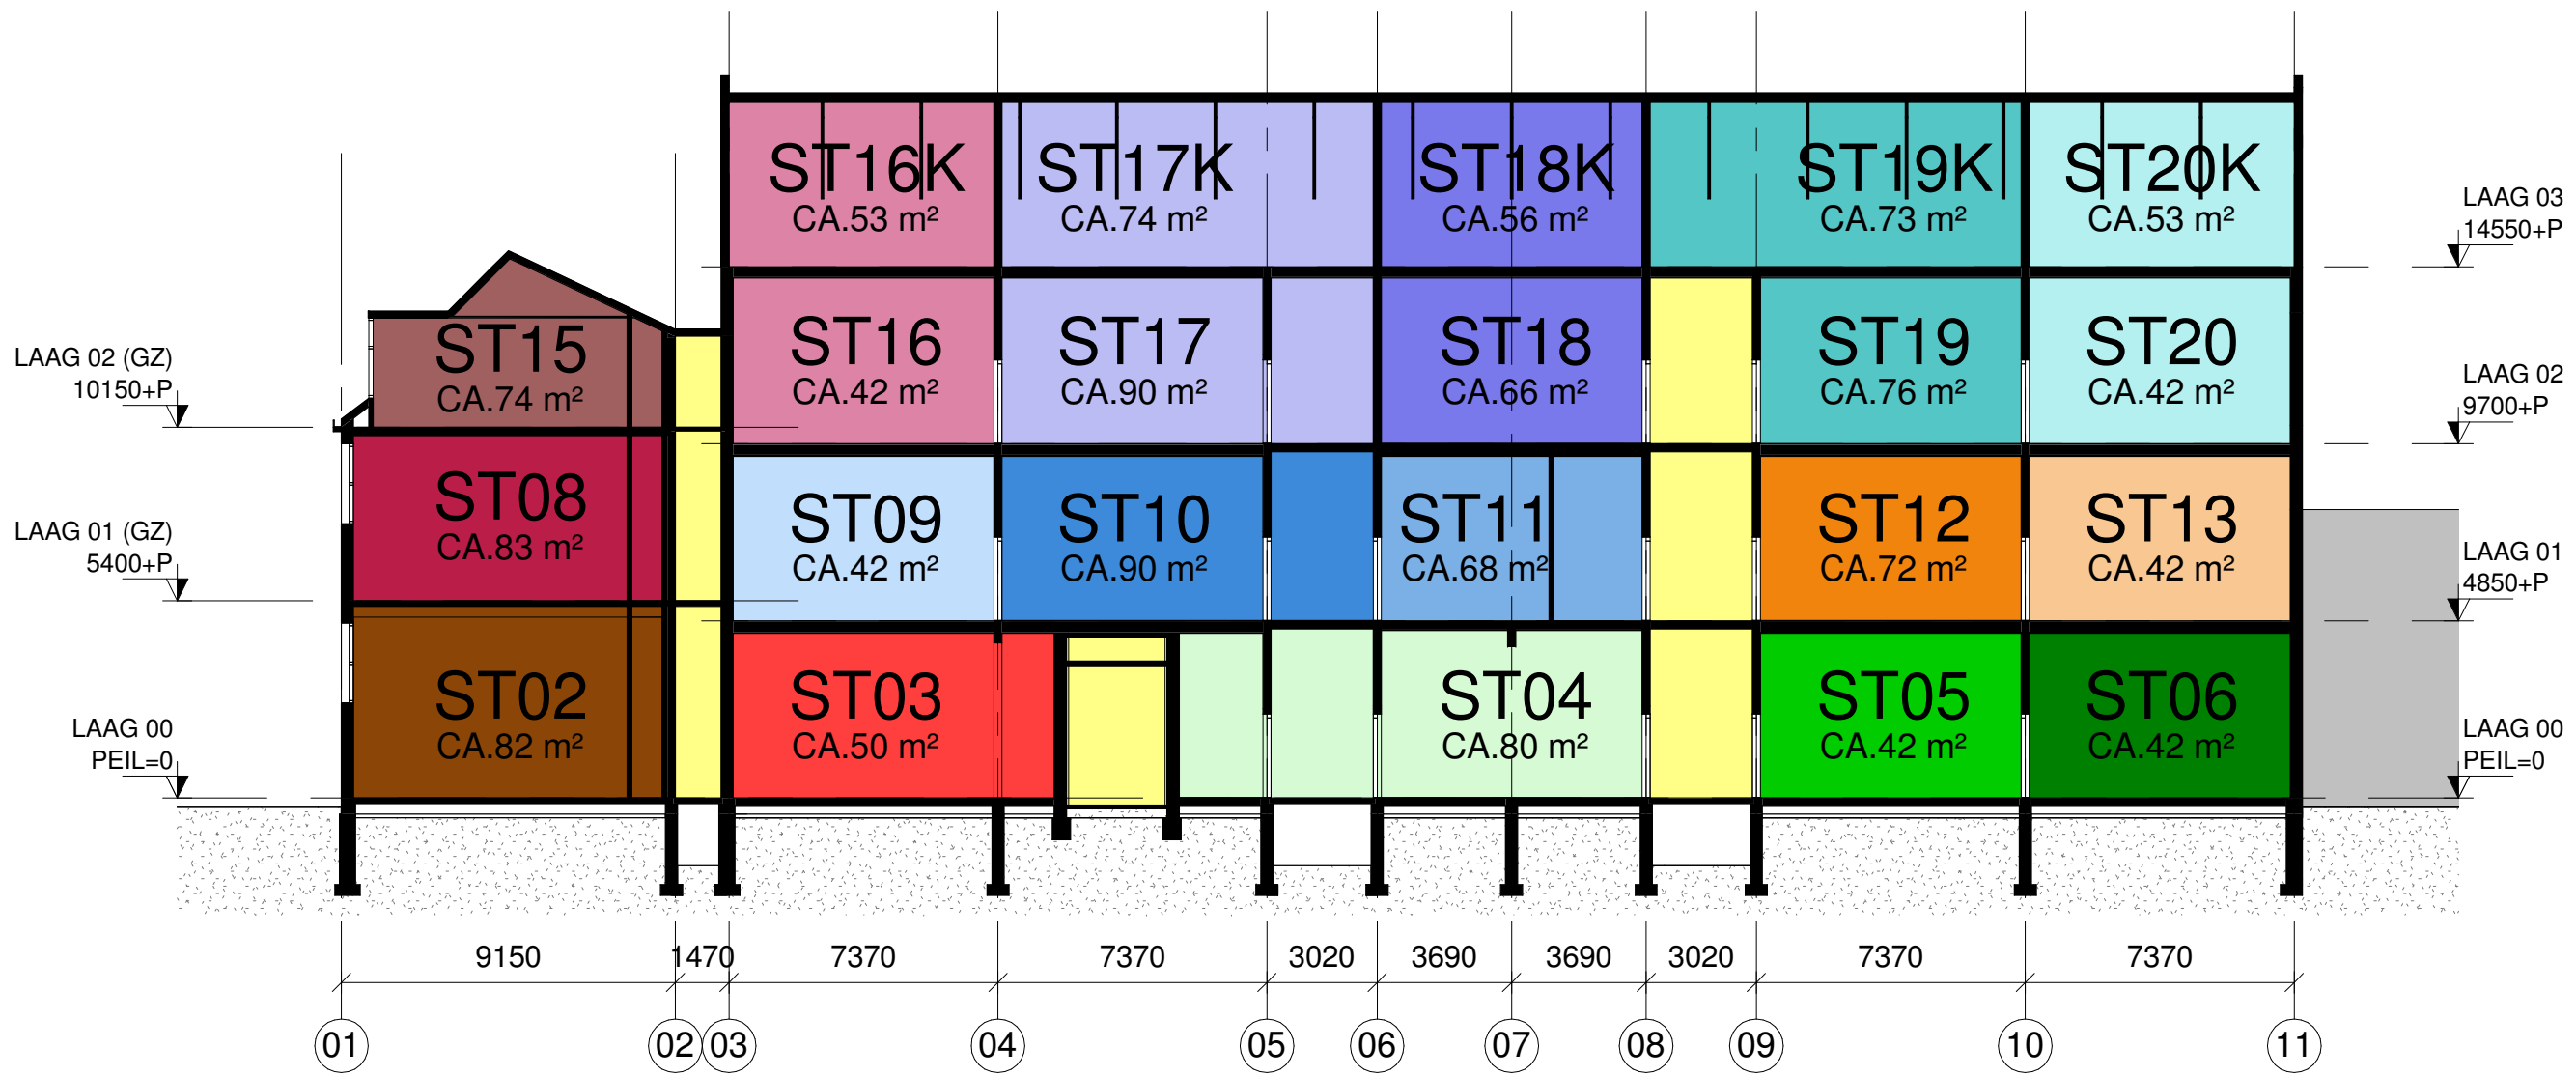


DOORSNEDE 01

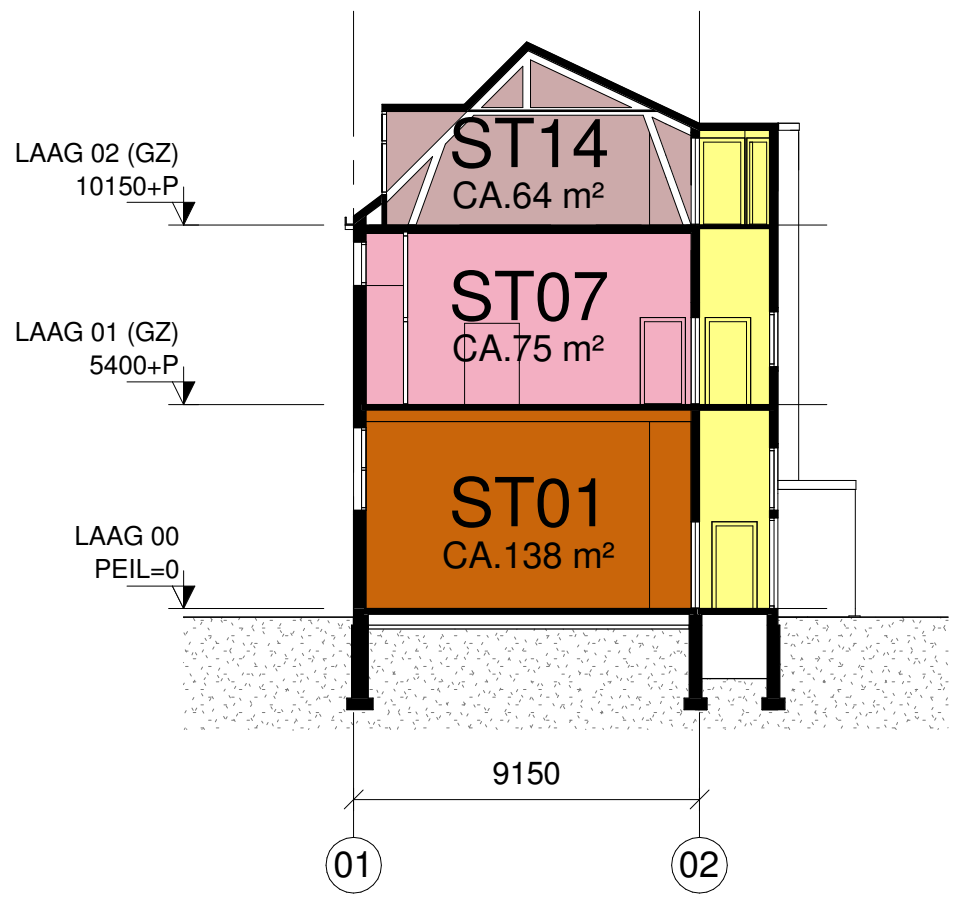

DOORSNEDE 02


DEZE TEKENINGEN ZIJN INDICATIEF EN KUNNEN PLAATSELIJK AFWIJKEN VAN DE WERKELIJKE TOESTAND

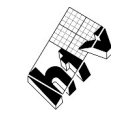


htv Bouwtechniek

STORTENBEKERSTRAAT DEN HAAG
 VERKOOPTEKENINGEN
 DOORSNEDE 01+02
 DATUM 01-05-2014

VK-06

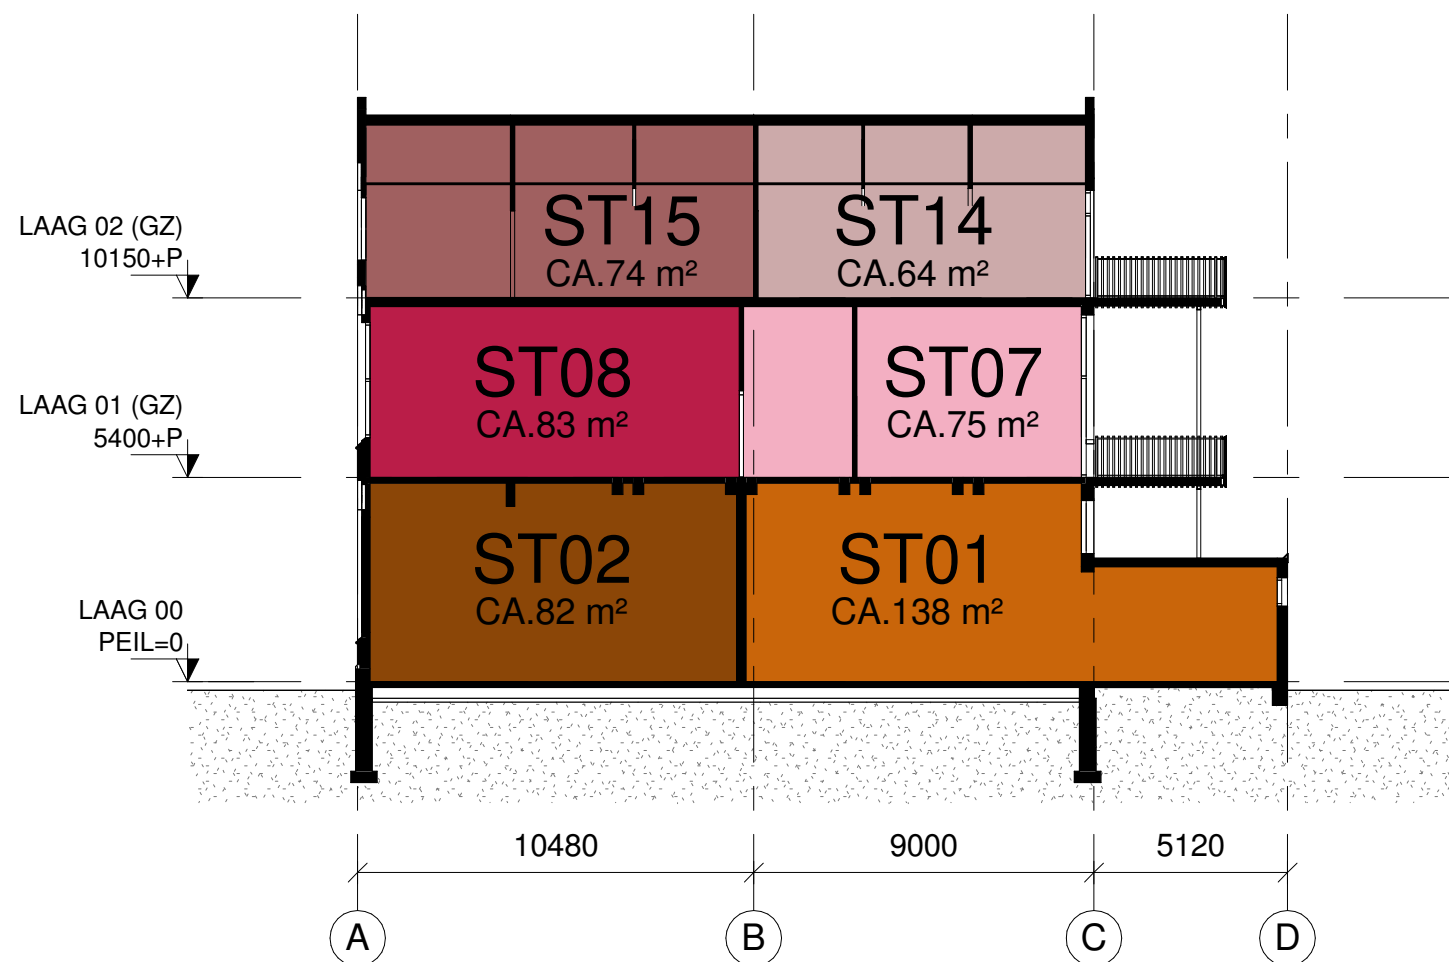

DOORSNEDE 03 MET KOPERSOPTIES

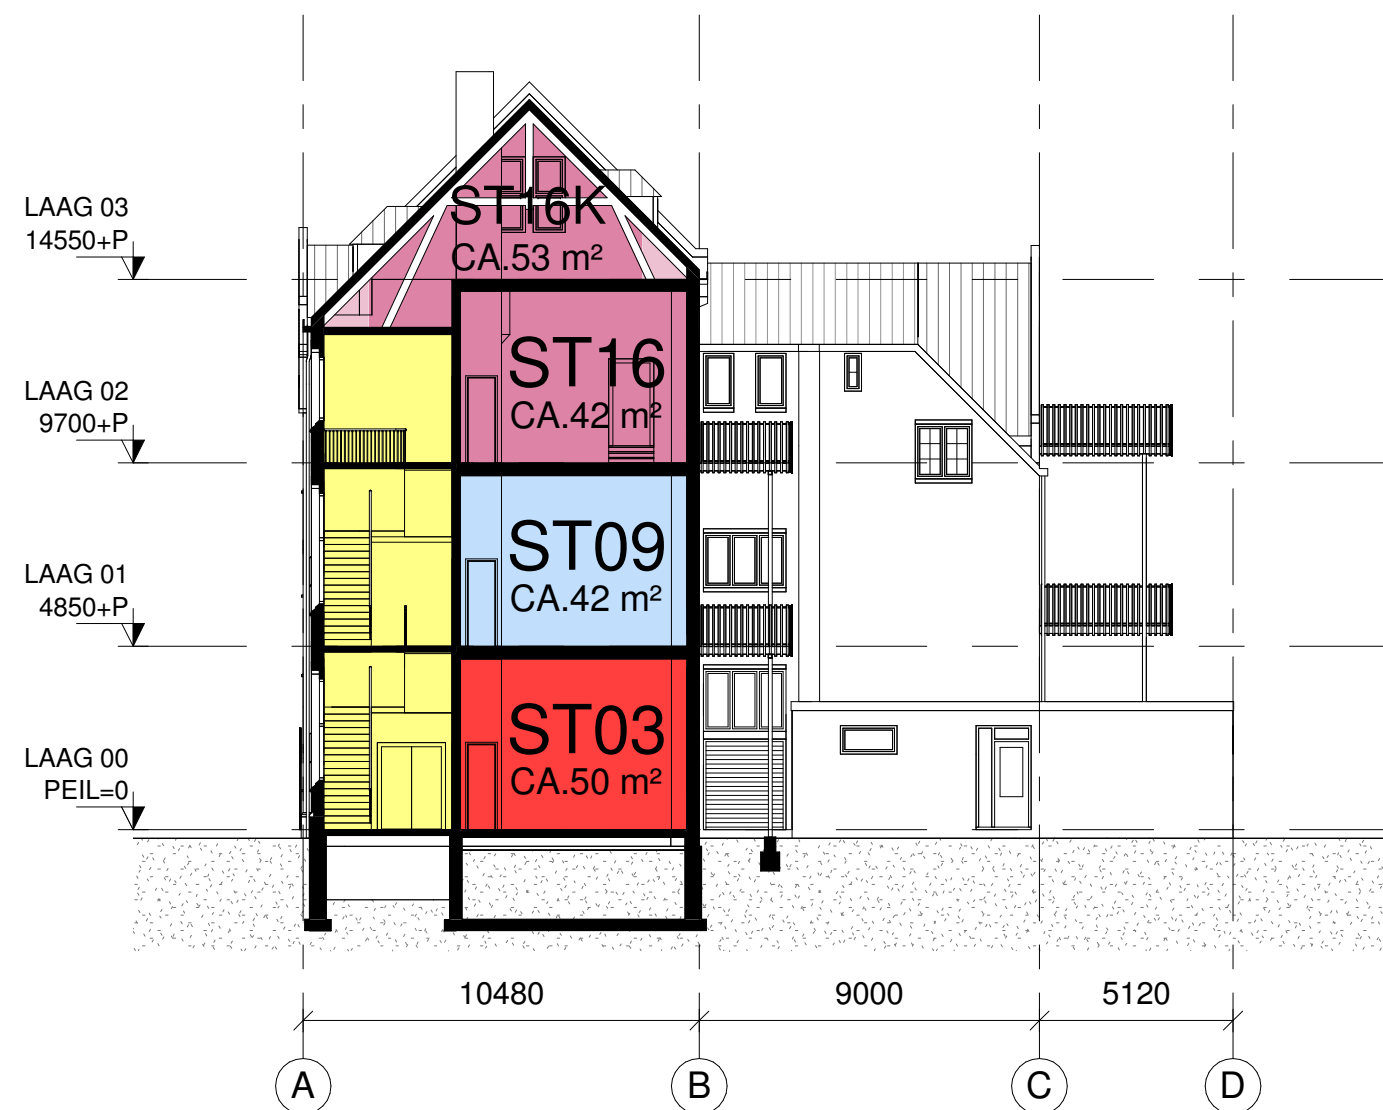

DOORSNEDE 04 MET KOPERSOPTIES

DEZE TEKENINGEN ZIJN INDICATIEF EN KUNNEN PLAATSELIJK AFWIJKEN VAN DE WERKELIJKE TOESTAND



htv Bouwtechniek


STORTENBEKERSTRAAT DEN HAAG
 VERKOOPTTEKENINGEN
 DOORSNEDE 03+04
 DATUM 01-05-2014

VK-07



VOORGEVEL MET KOPERSOPTIES

DEZE TEKENINGEN ZIJN INDICATIEF EN KUNNEN PLAATSELIJK AFWIJKEN VAN DE WERKELIJKE TOESTAND

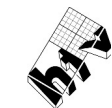

htv Bouwtechniek

STORTENBEKERSTRAAT DEN HAAG

VERKOOPTEKENINGEN

VOORGEVEL


DATUM 01-05-2014

VK-08



ACHTERGEVEL MET KOPERSOPTIES

DEZE TEKENINGEN ZIJN INDICATIEF EN KUNNEN PLAATSELIJK AFWIJKEN VAN DE WERKELIJKE TOESTAND

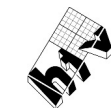

htv Bouwtechniek


STORTENBEKERSTRAAT DEN HAAG

VERKOOPTEKENINGEN

ACHTERGEVEL


DATUM 01-05-2014

VK-09

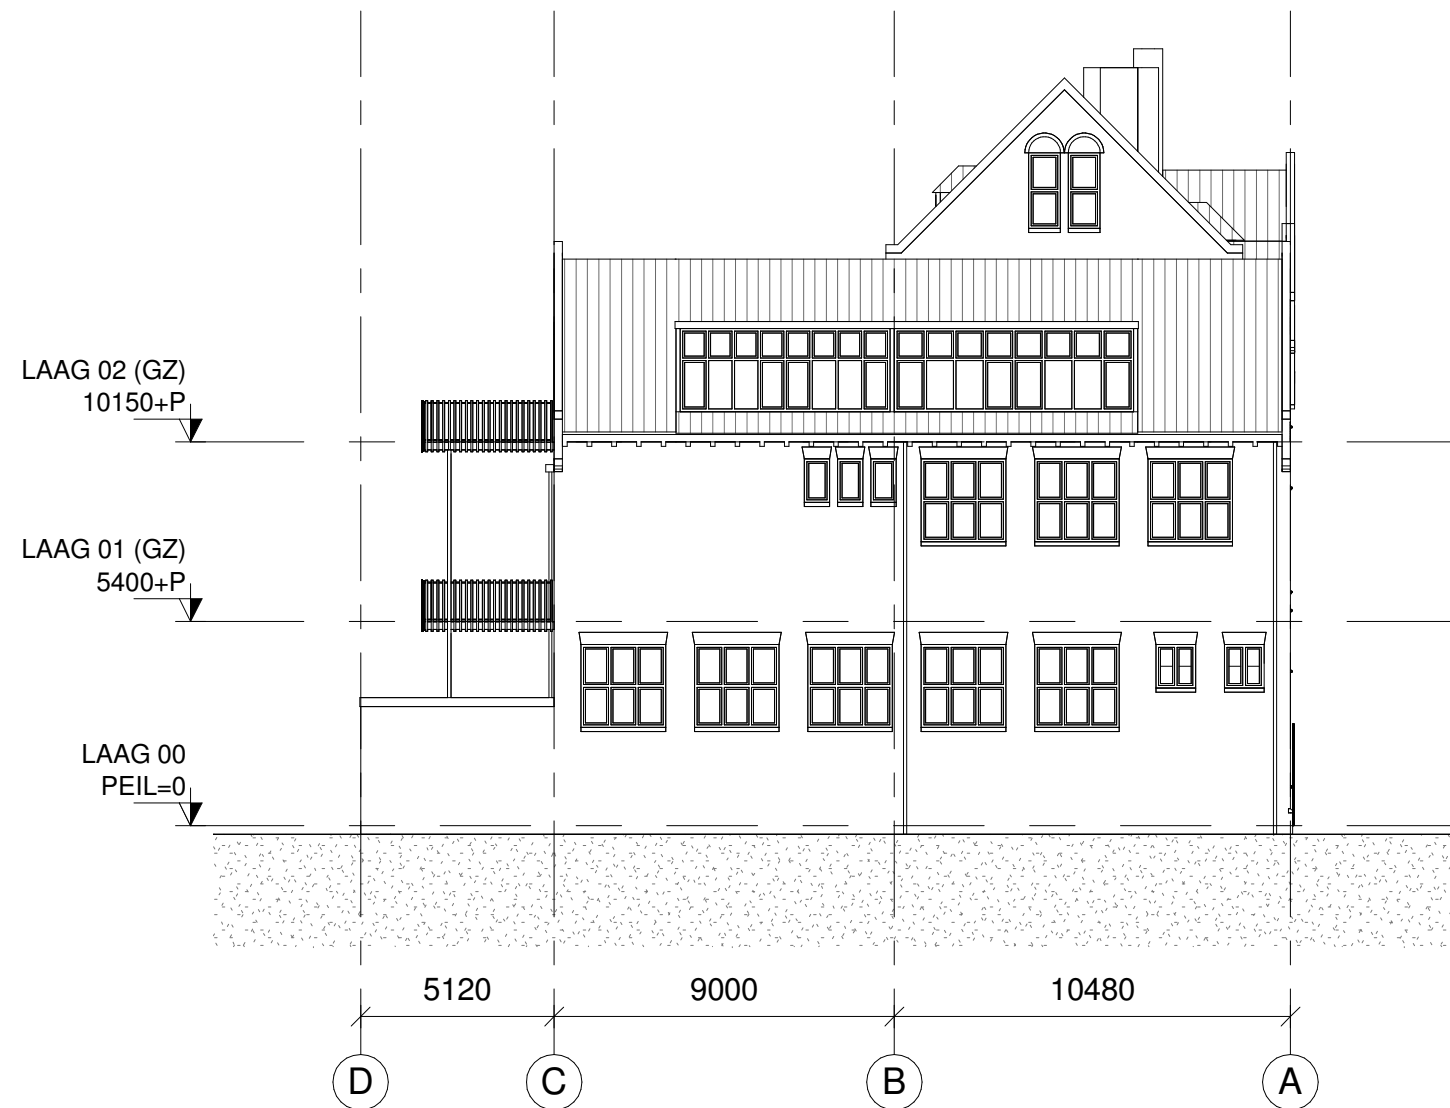

ZIJGEVEL (GYMZAAL) MET KOPERSOPTIES

DEZE TEKENINGEN ZIJN INDICATIEF EN KUNNEN PLAATSELIJK
AFWIJKEN VAN DE WERKELIJKE TOESTAND

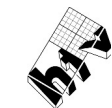

htv Bouwtechniek

STORTENBEKERSTRAAT DEN HAAG
VERKOOPTTEKENINGEN

ZIJGEVEL

DATUM 01-05-2014

VK-10