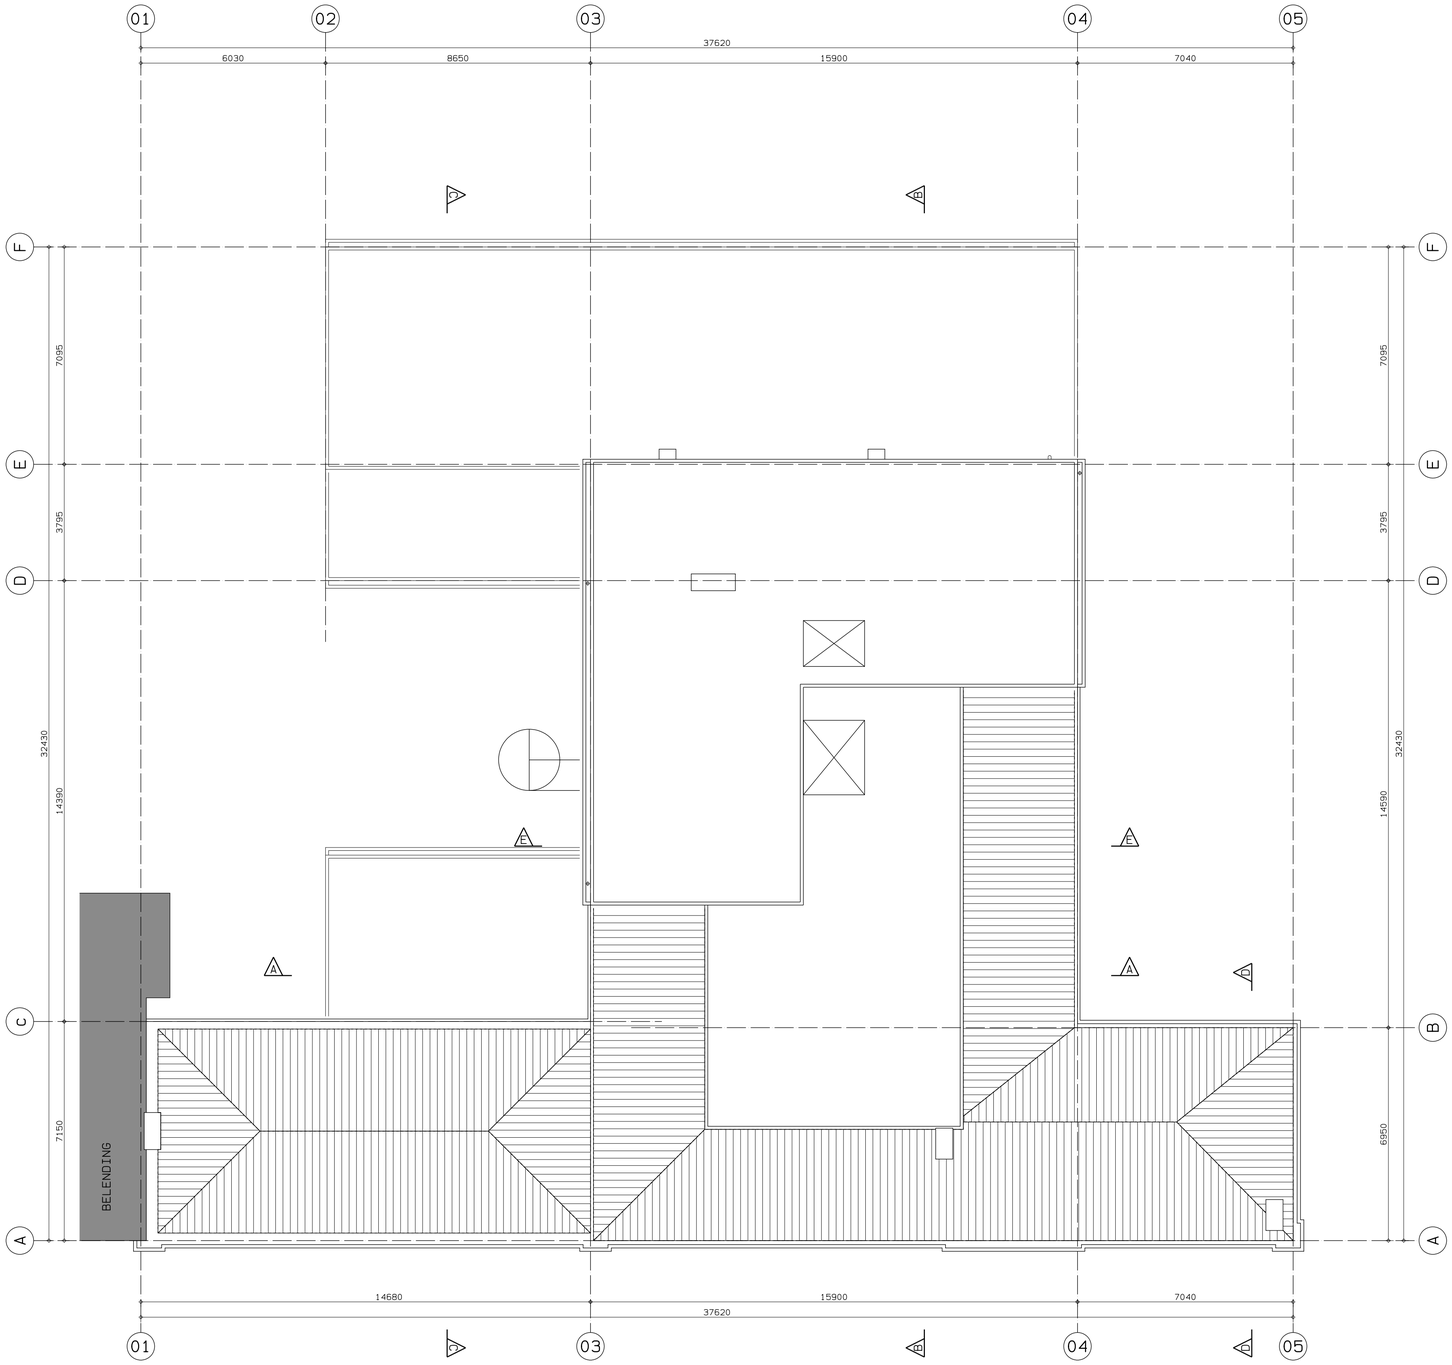

DAKAANZICHT BESTAAND

F							
E							
D							
C							
B							
A	18-08-2016	AANVRAAG OMGEVINGSVERGUNNING					
	01-12-2015						
WIJZ.	DATUM	WIJZIGING	GETE. KEND	GEC. TROL.	PROJ. ARCH.	PROJ. COORD.	GEVER.

ALLE MATEN IN HET WERK KONTROLEREN/MATEN IN MILLIMETERS

htv Bouwtechniek
BOUWKUNDIG ONTWERP-, TEKEN- EN ADVIESBUREAU
www.htv-bouwtechniek.nl

OPDRACHTGEVER
GEMEENTE DEN HAAG DSO
DE KAVELWINKEL

WERK
KLUSCOMPLEX NOORDWAL 117
DEN HAAG

WERKNUMMER
14017

ONDERWERP
PLATTEGROND DAKAANZICHT
BESTAAND

TEKENINGNUMMER
BT-012

PROJECTARCHITECT
HELDER ARCHITECTEN

SCHAAL
1:100 / 1:200

FORMAAT
A1 / A3

WIJZIGING
A

PROJECTCOORDINATOR
HVB

FASE
DO