



GEVEL NOORD (Noordwal) - NIEUW



GEVEL ZUID - NIEUW

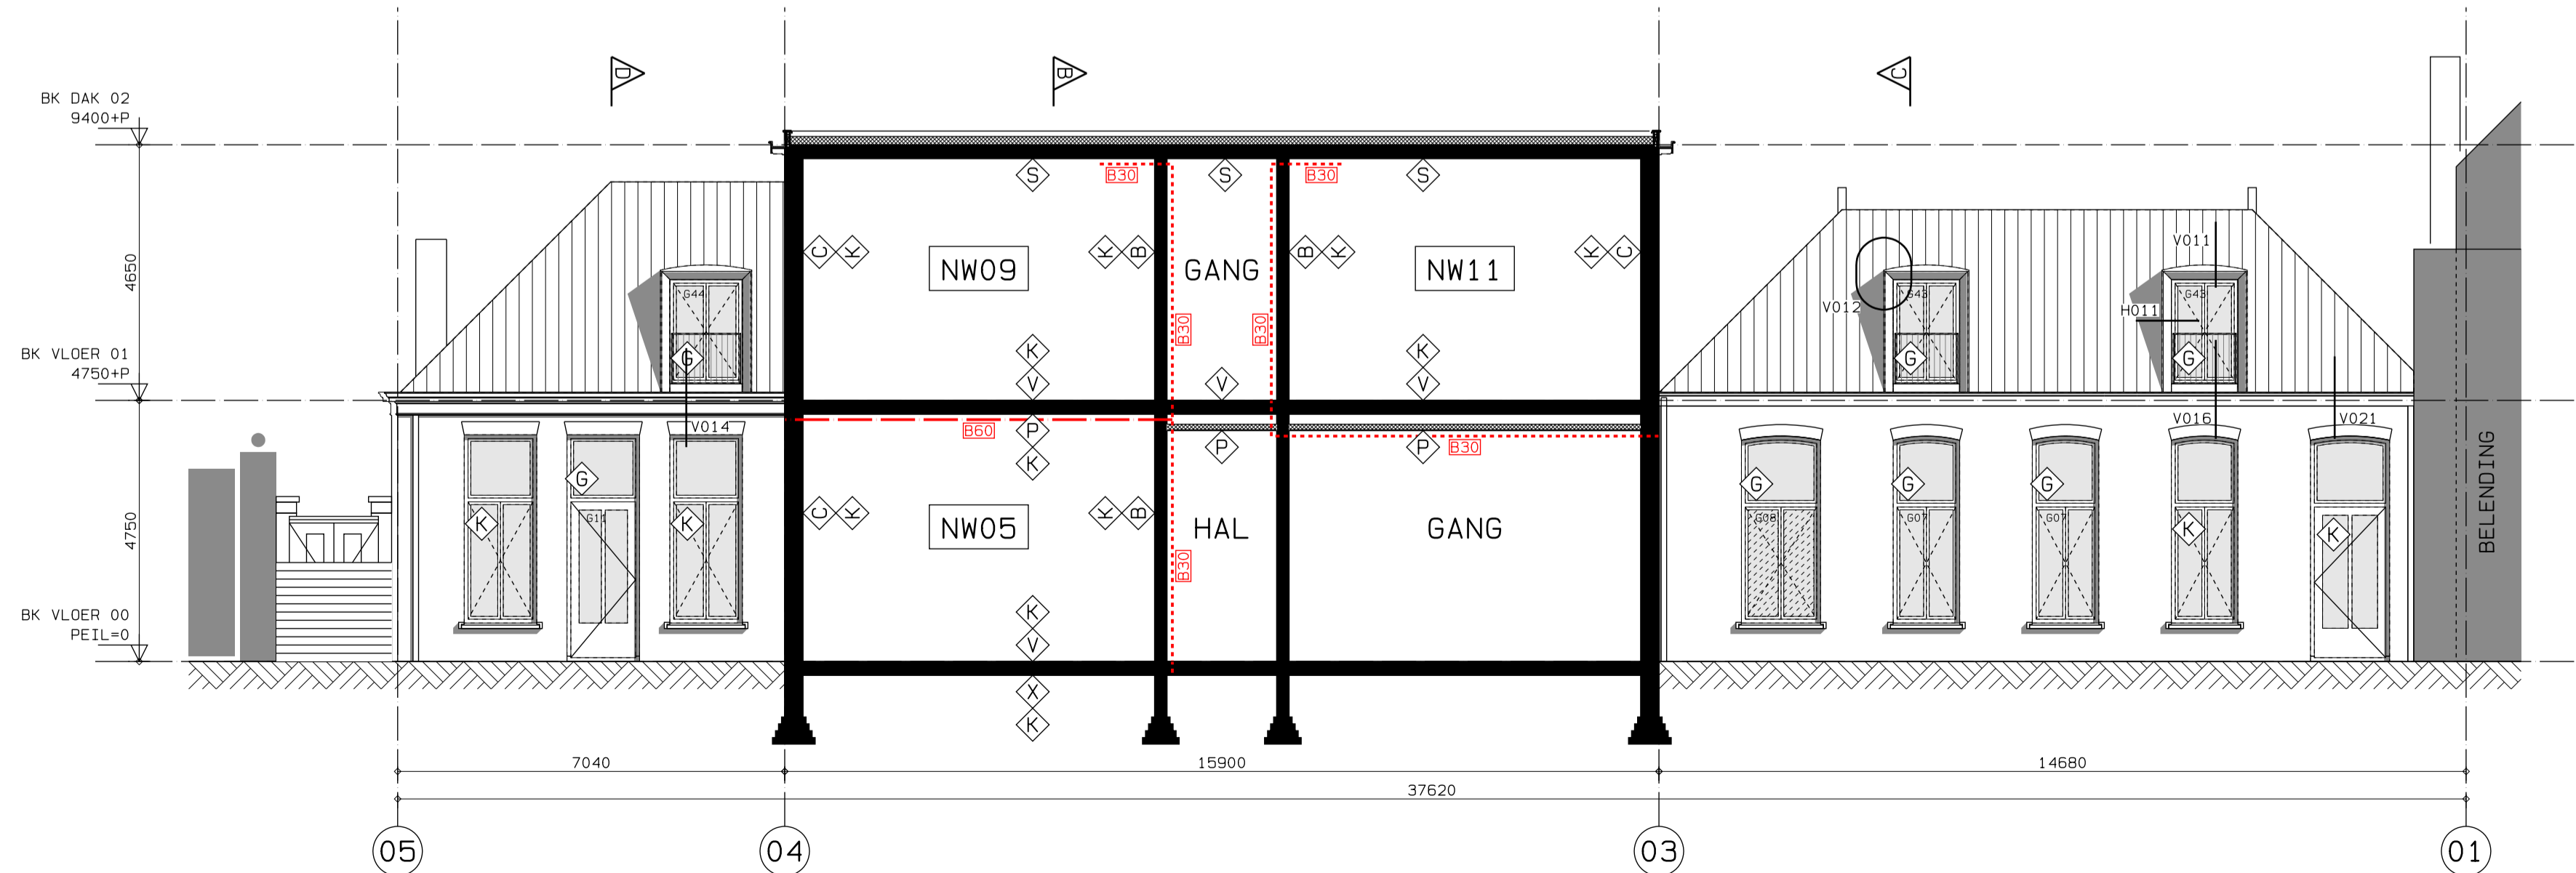

FRAGM. GEVEL ZUID - NIEUW

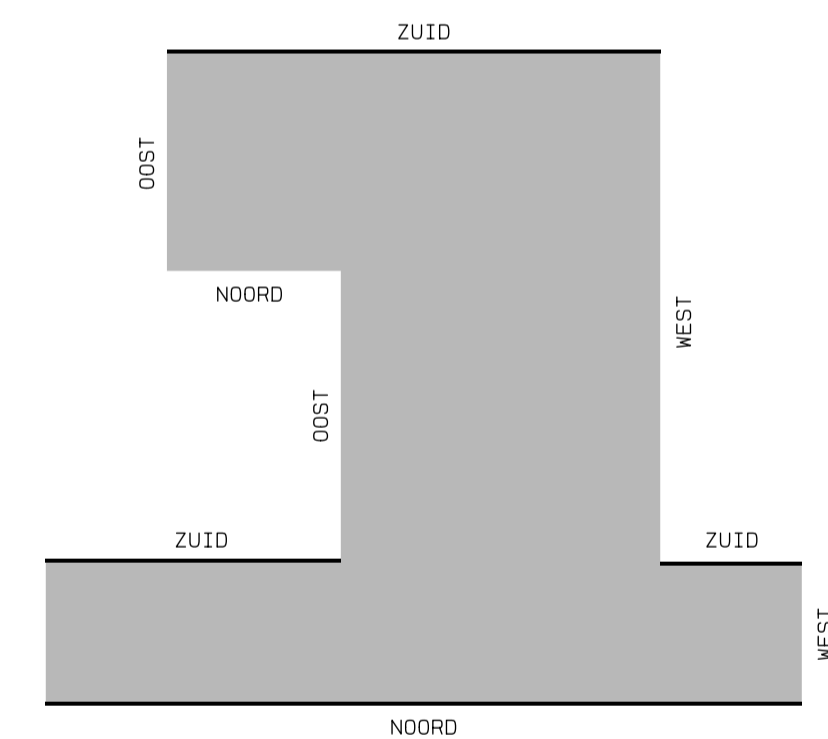

WIJZ. DATUM	WIJZIGING	GETE. KEND.	GEF. TROU.	PROJ. ARCH.	PROJ. COÖRD.	OPDR. GEVER.
28-11-2016	WIJZ VOORGEVEL NAV OPM WELSTAND					
07-10-2016	AANVULLINGEN TBV AANVRAAG OMGEVINGSVERGUNNING					
18-08-2016	AANVRAAG OMGEVINGSVERGUNNING					
17-03-2016	CONCEPT 2					
01-12-2015						

ALLE MATEN IN HET WERK CONTROLEREN/MATEN IN MILLIMETERS

htv Bouwtechniek
 BOUWKUNDIG ONTWERP-, TEKEN- EN ADVIESBUREAU
 www.htv-bouwtechniek.nl

OPDRACHTGEVER
 GEMEENTE DEN HAAG DSO
 DE KAVELWINKEL

WERK
 KLUSCOMPLEX NOORDWAL 117
 DEN HAAG

ONDERWERP
 GEVELS NOORD EN ZUID
 KLUSRIJP

PROJECTARCHITECT
 HELDER ARCHITECTEN

PROJECTCOORDINATOR
 HVB

SCHAAL
 1: 100 / 1: 200

FASE
 DO

FORMAAT
 A1 / A3

WERKNUMMER
14017

TEKENINGNUMMER
D-330

WIJZIGING
 D