


GEVEL WEST (Roze) - BESTAAND




GEVEL OOST - BESTAAND

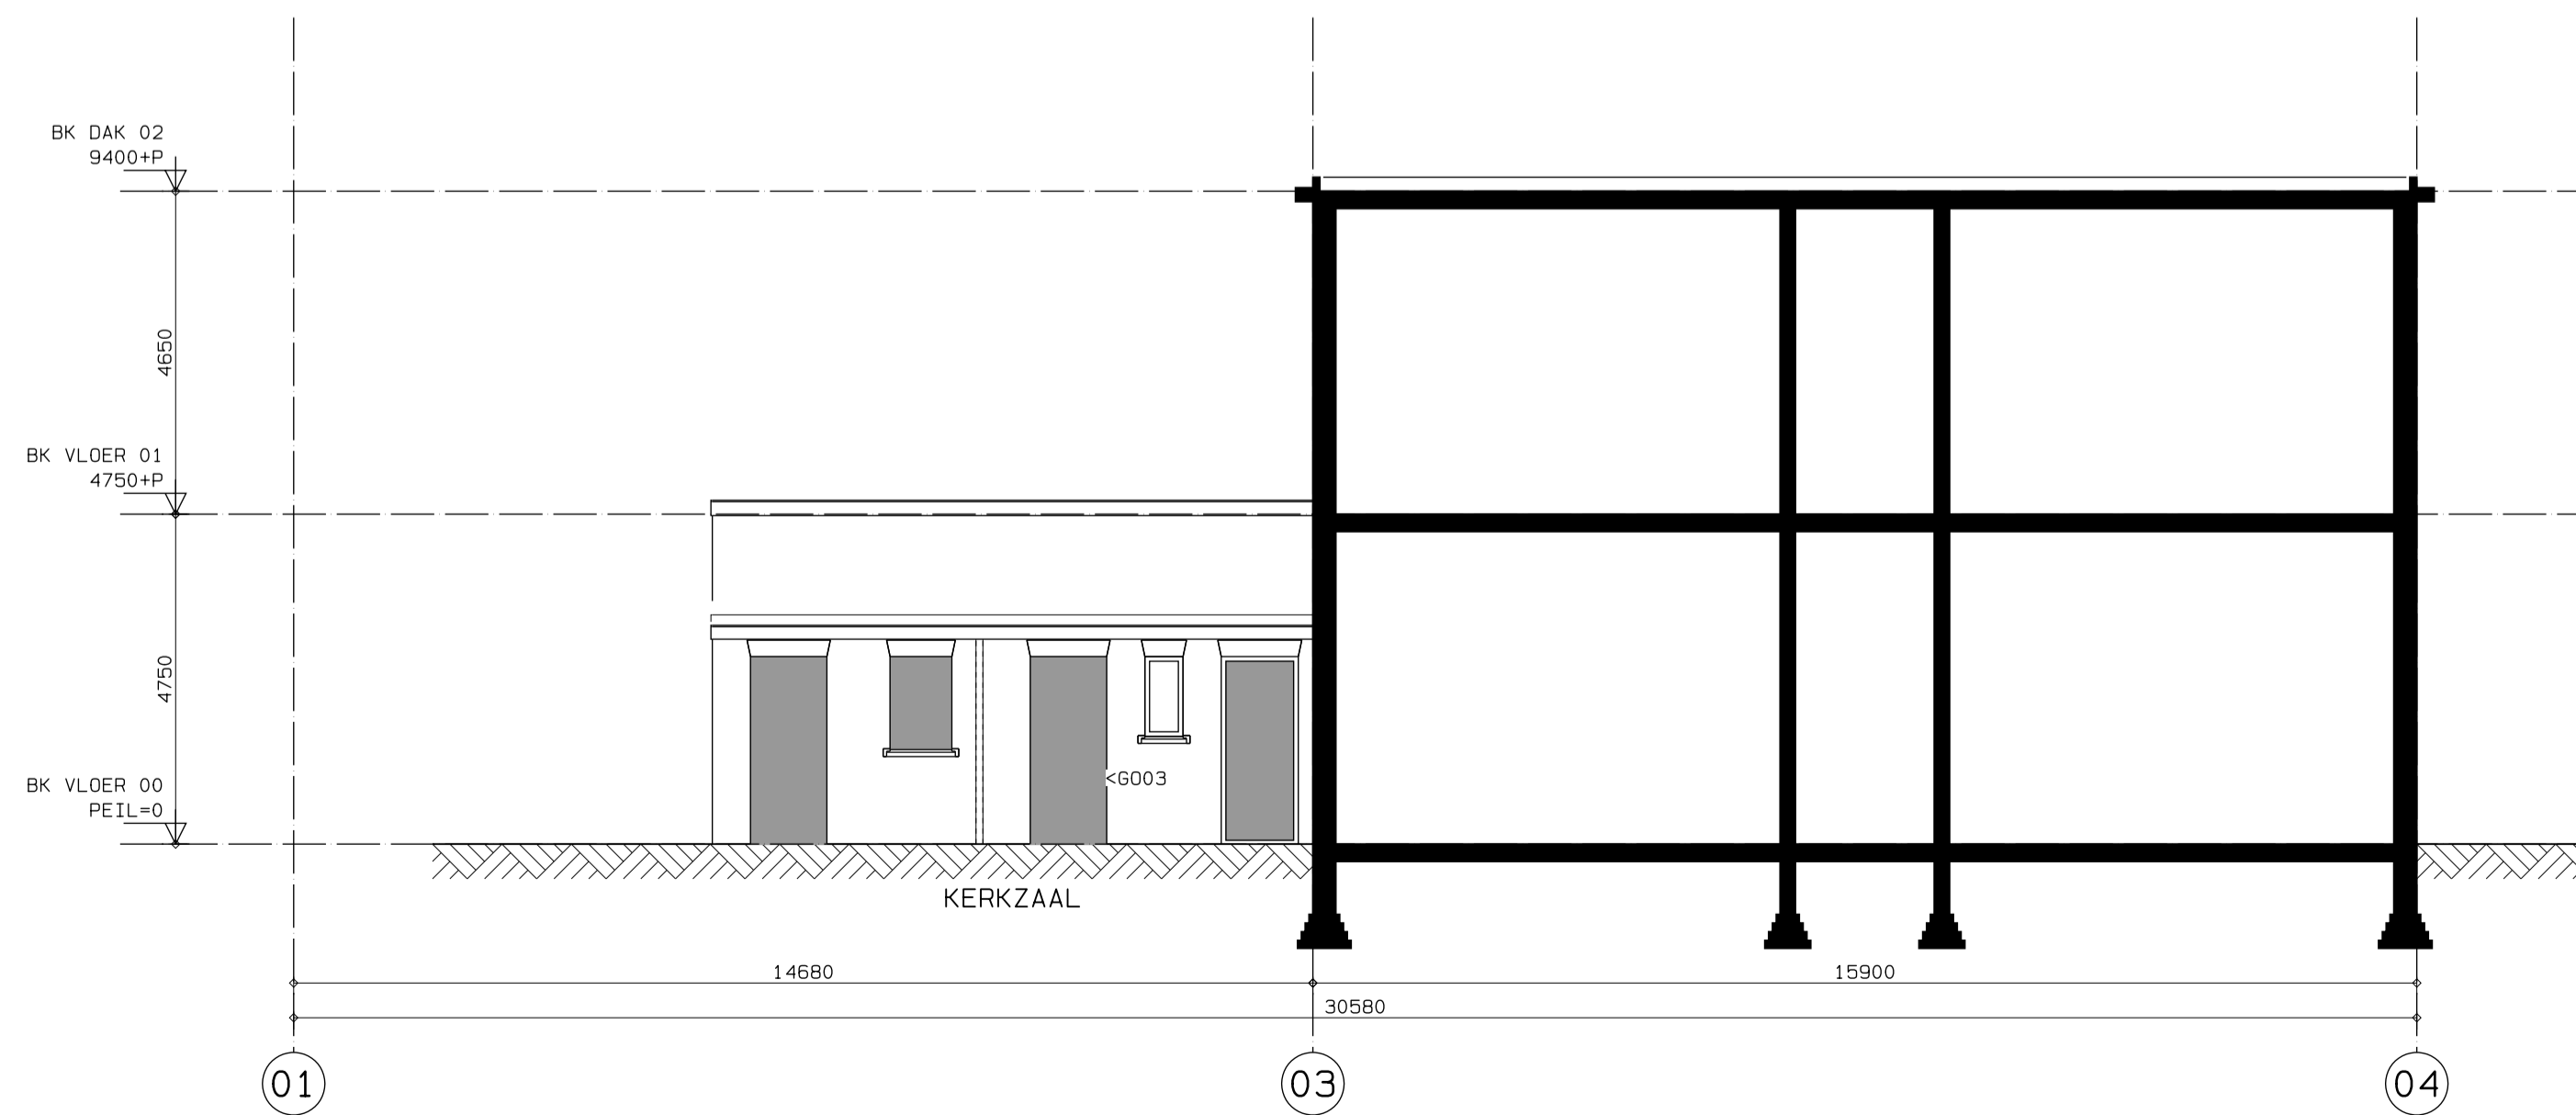

FRAGM. GEVEL NOORD (Binnenplaats) - BESTAAND

VOOR CODE ZIE BTO RAPPORT

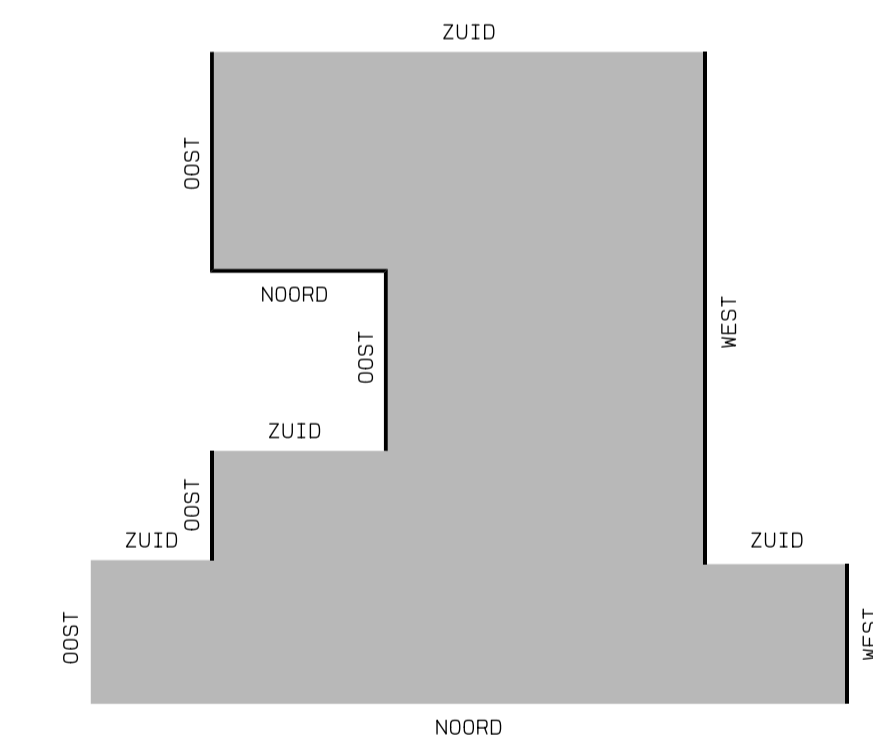

OPDRACHTGEVER	GEMEENTE DEN HAAG DSO	DE KAVELWINKEL
WERK	KLUSCOMPLEX NOORDWAL 117	DEN HAAG
ONDERWERP	GEVELS WEST EN OOST	BESTAAND
PROJECTARCHITECT	HELDER ARCHITECTEN	SCHAAL 1: 100 / 1: 200
PROJECTCOORDINATOR	HVB	FASE DO
WIZJ. DATUM	WIZJING	FORMAAT A1 / A3
ALLE MATEN IN HET WERK CONTROLLEREN/MATEN IN MILLIMETERS	GETE. KEND.	WIZJING
	GEF. TROL.	PROJ. ARCH.
		PROJ. COORD.
		OPDR. GEVER

htv Bouwtechniek
BOUWKUNDIG ONTWERP-, TEKEN- EN ADVIESBUREAU
www.htv-bouwtechniek.nl

OPDRACHTGEVER
GEMEENTE DEN HAAG DSO
DE KAVELWINKEL

WERK
KLUSCOMPLEX NOORDWAL 117
DEN HAAG

ONDERWERP
GEVELS WEST EN OOST
BESTAAND


PROJECTARCHITECT
HELDER ARCHITECTEN

SCHAAL
1: 100 / 1: 200

FORMAAT
A1 / A3

HVB

FASE
DO

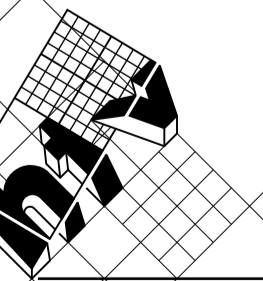

WERKNUMMER
14017

TEKENINGNUMMER
BT-031

WIZJING

A